


**ПЛАН
земельної ділянки**

Додаток до рішення міської ради
№ _____ від "___" _____ 20__ р.

Адреса: м. Луцьк, вул. Володимирська, садівниче товариство "Дружба" № 734-а

Землекористувач:
громадянка Андрощук Олена Володимирівна

Ситуаційна схема

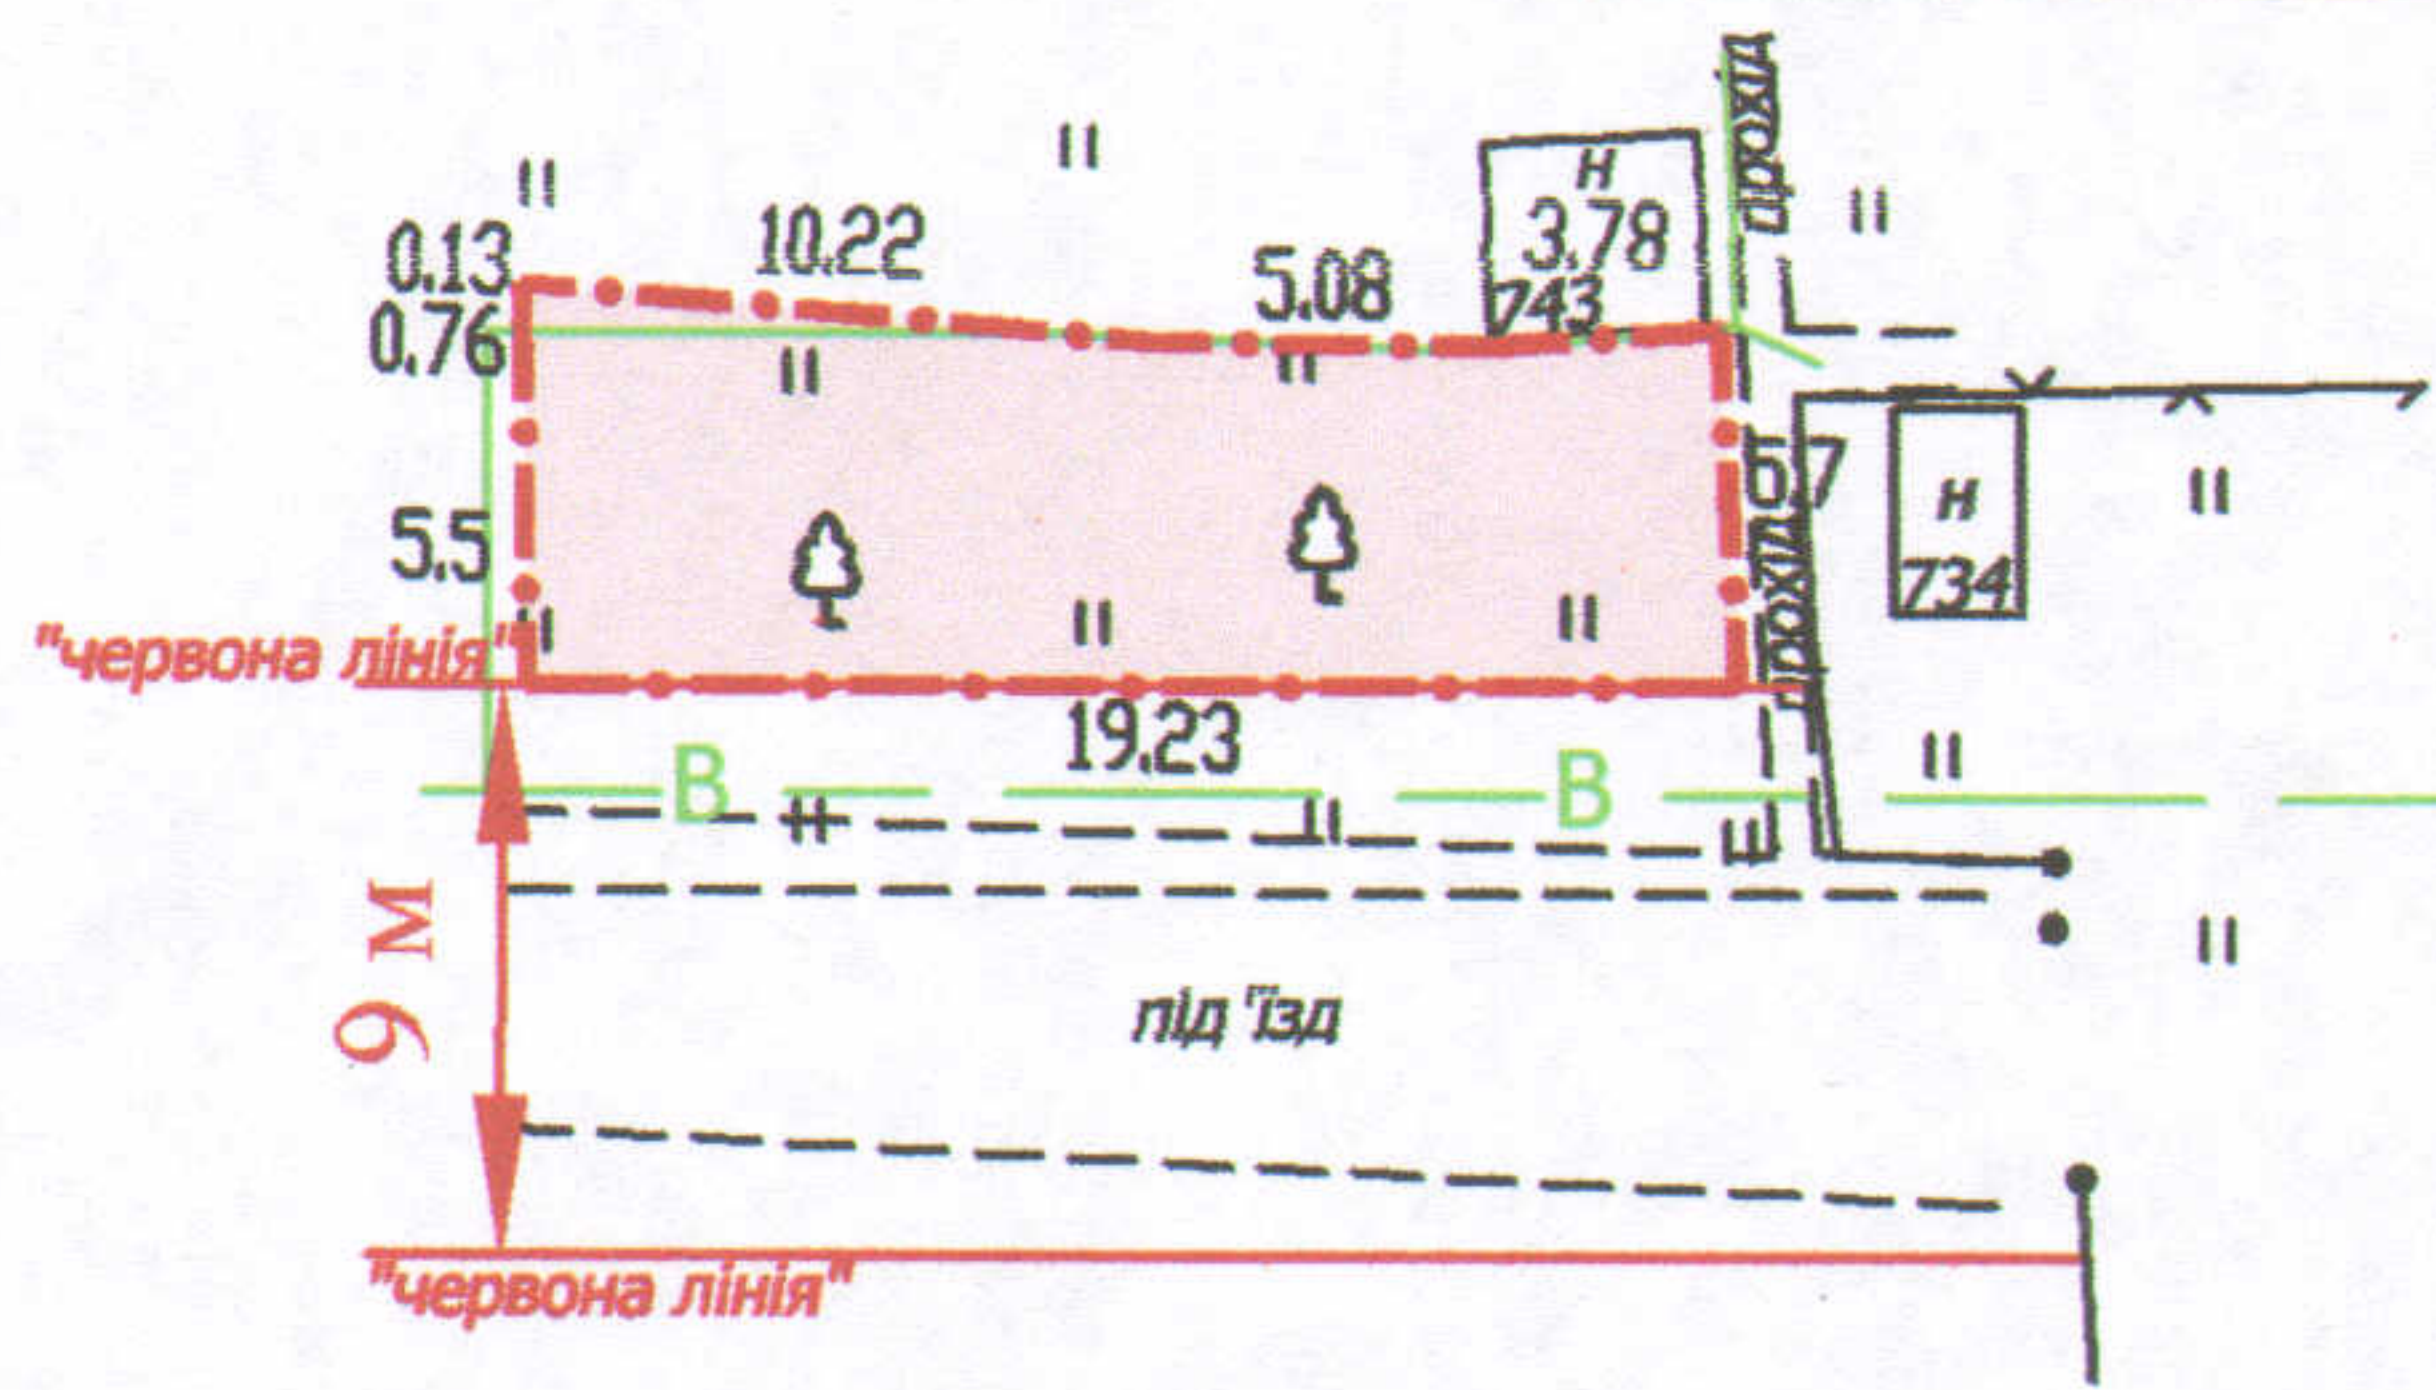

УМОВНІ ПОЗНАЧЕННЯ

0,0109 га — земельна ділянка для ведення садівництва

СЕКРЕТАР МІСЬКОЇ РАДИ

Григорій ПУСТОВІТ

<p align="center">Директор А.І. Крисак</p>	<p align="center">Виконав Д.В. Галецький</p>	Масштаб 1: 500			
		<p align="center">Орієнтовна площа ділянки (га)</p> <p align="center">0,0109</p>	<p align="center">3 них</p> <table border="1"> <tr> <td align="center">у власність</td> <td align="center">в оренду</td> </tr> <tr> <td align="center">-</td> <td align="center">-</td> </tr> </table>	у власність	в оренду
у власність	в оренду				
-	-				