



ПЛАН
земельної ділянки

Додаток до рішення міської ради
№ _____ від "___" _____ 20__ р.

Ситуаційна схема

Адреса: м. Луцьк, вул. Нікішева, 14

Землекористувач:
громадянка Дмитроца Неоніла Михайлівна

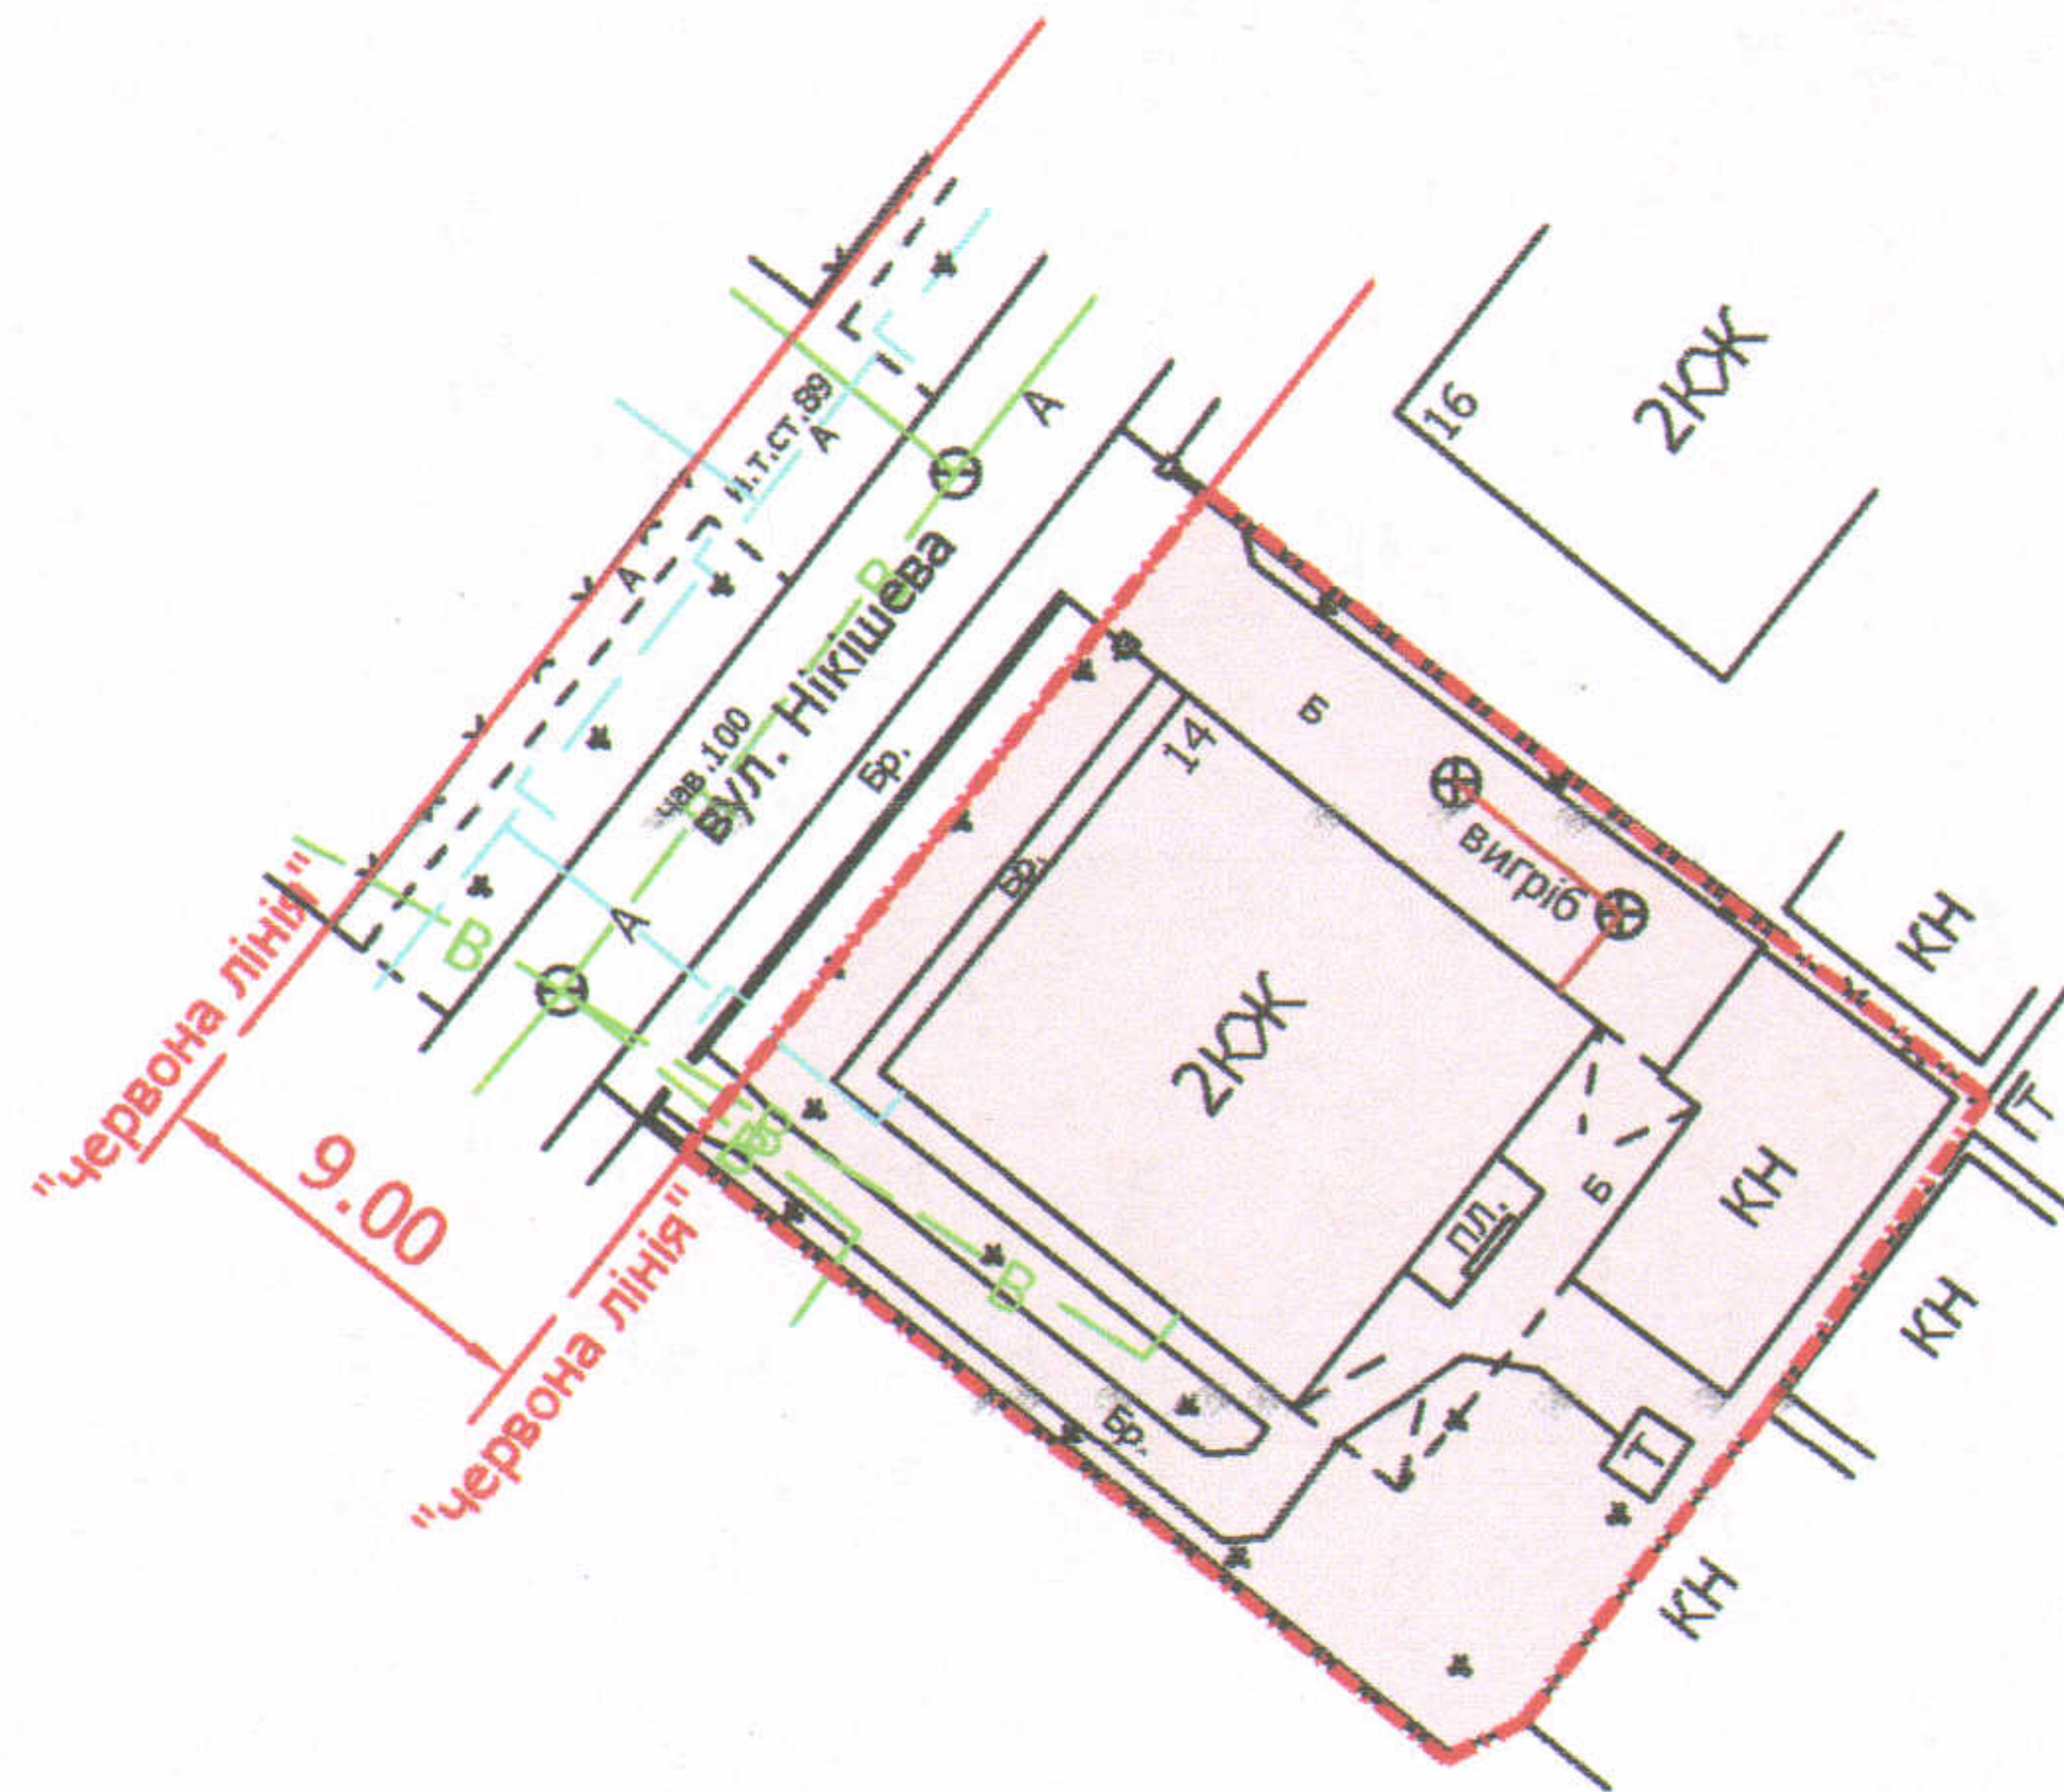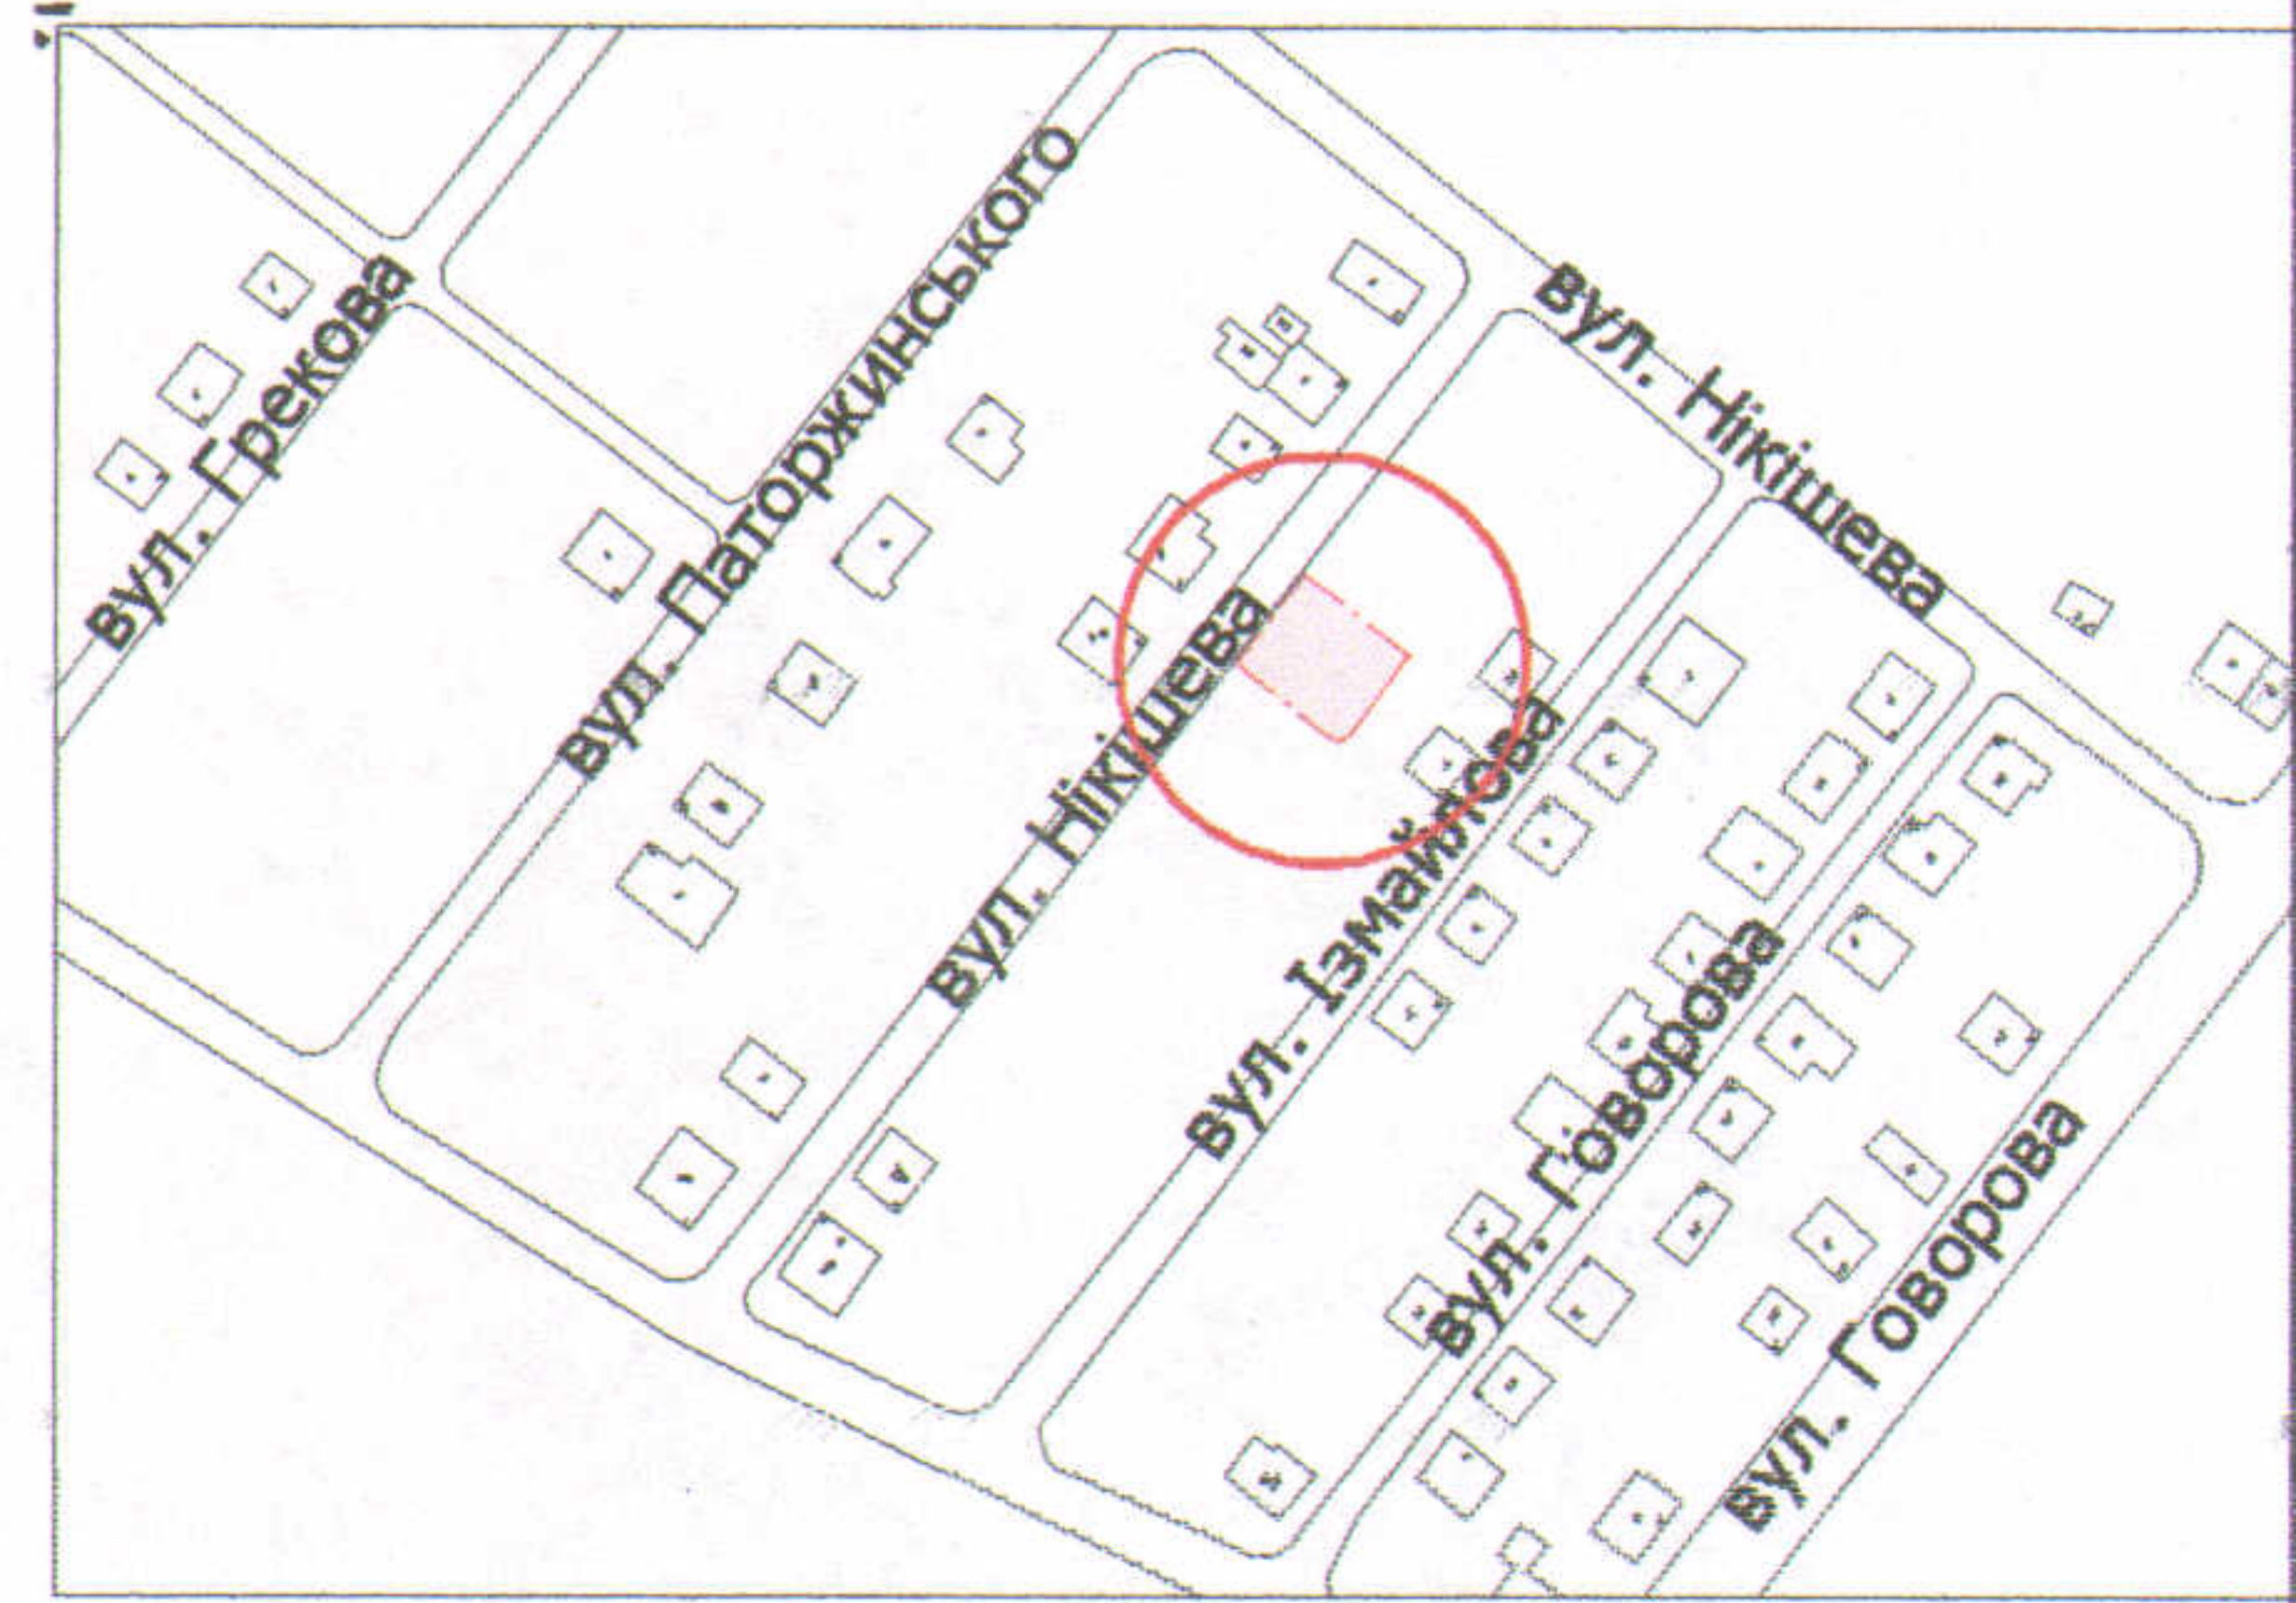

УМОВНІ ПОЗНАЧЕННЯ

0,04 га — земельна ділянка для будівництва та обслуговування жилого будинку, господарських будівель і споруд

СЕКРЕТАР МІСЬКОЇ РАДИ

Григорій ПУСТОВІТ



Директор	<i>[Підпис]</i>	Завадський В.М.
Перевірив	<i>[Підпис]</i>	Завадський В.М.
Виконав	<i>[Підпис]</i>	Кунц О.Ю.

Масштаб 1: 500

ПП "Луцькземресурс"

Орієнтовна площа ділянки (га)	3 них	
	у власність	в оренду
0,04	-	-