


**ПЛАН**  
земельної ділянки

Додаток до рішення міської ради  
№ \_\_\_\_\_ від "\_\_\_" \_\_\_\_\_ 20\_\_ р.

Адреса: м. Луцьк, вул. Дубнівська, садівниче товариство "Маяк" № 629  
Землекористувач:  
громадянка Карпюк Євгенія Степанівна

**Ситуаційна схема**

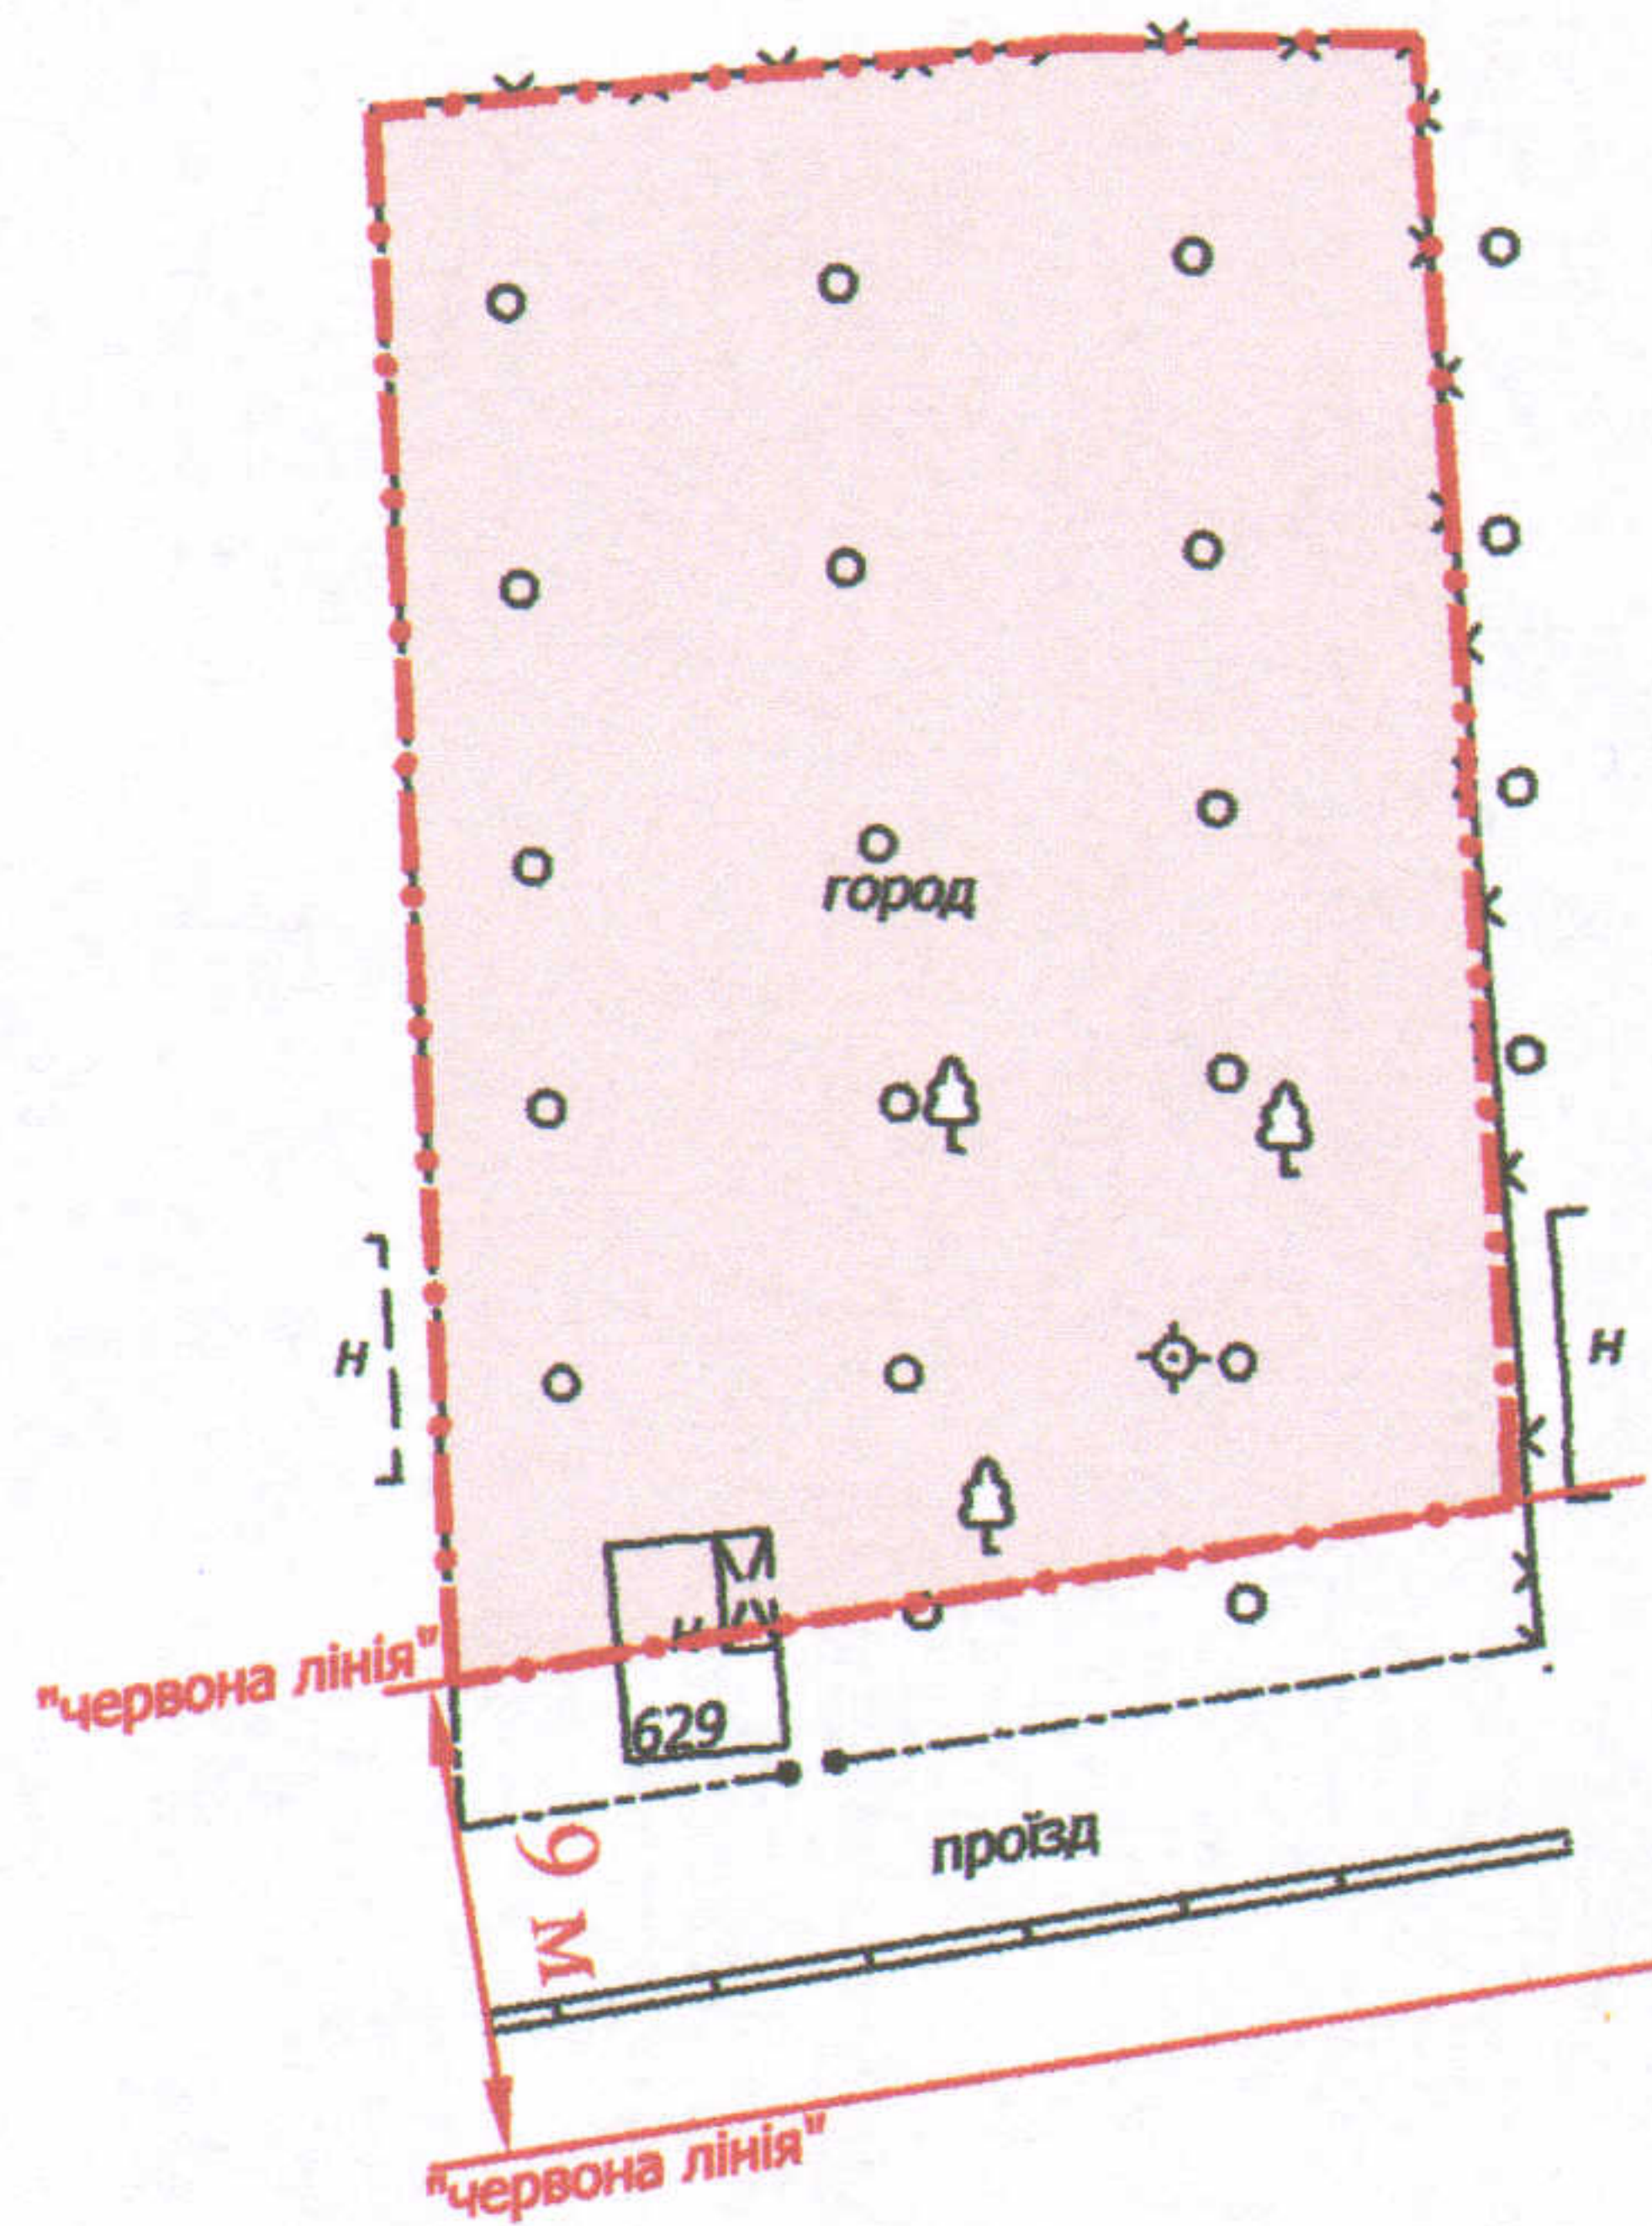

**УМОВНІ ПОЗНАЧЕННЯ**

**0,06 га** — земельна ділянка для ведення садівництва

**СЕКРЕТАР МІСЬКОЇ РАДИ**

**Григорій ПУСТОВІТ**

 Виконав ГАЛЕЦЬКИЙ ДМИТРО ВАДИМОВИЧ	Директор А.І. Крисак	 ТЗОВ "ГЦНТІП+"	
	Відповідальний за якість робіт Сертифікований інженер-землеустрояч Д.В. Галецький		А.І. Крисак Д.В. Галецький
	О.А. Ємець		О.А. Ємець

<b>Масштаб 1: 500</b>		
Орієнтовна площа ділянки (га)	З них	
	у власність	в оренду
0,06	-	-