

ПЛАН
земельної ділянки

Додаток до рішення міської ради
№ _____ від "___" _____ 202__ р.

Кадастровий №: 0710100000:22:210:0011

Адреса: м. Луцьк, вул. Космонавтів, 23

Землекористувач:

громадянка Ходзюк Оксана Анатоліївна

Ситуаційна схема



УМОВНІ ПОЗНАЧЕННЯ


0,0283 га — земельна ділянка, що надається в оренду для будівництва і обслуговування житлового будинку, господарських будівель і споруд (присадибна ділянка) [В.02.01 - для будівництва і обслуговування житлового будинку, господарських будівель і споруд (присадибна ділянка)]

0,0006 га — обмеження, встановлені щодо використання земельної ділянки (охоронна зона навколо інженерних комунікацій (01.08) - водопровід)

0,1000 га — земельна ділянка гр. Ходзюк О.А., право власності на яку зареєстровано в Державному реєстрі речових прав на нерухоме майно від 11.09.2014, номер запису про право власності: 6960173, для будівництва та обслуговування жилого будинку, господарських будівель і споруд

СЕКРЕТАР МІСЬКОЇ РАДИ

Григорій ПУСТОВІТ

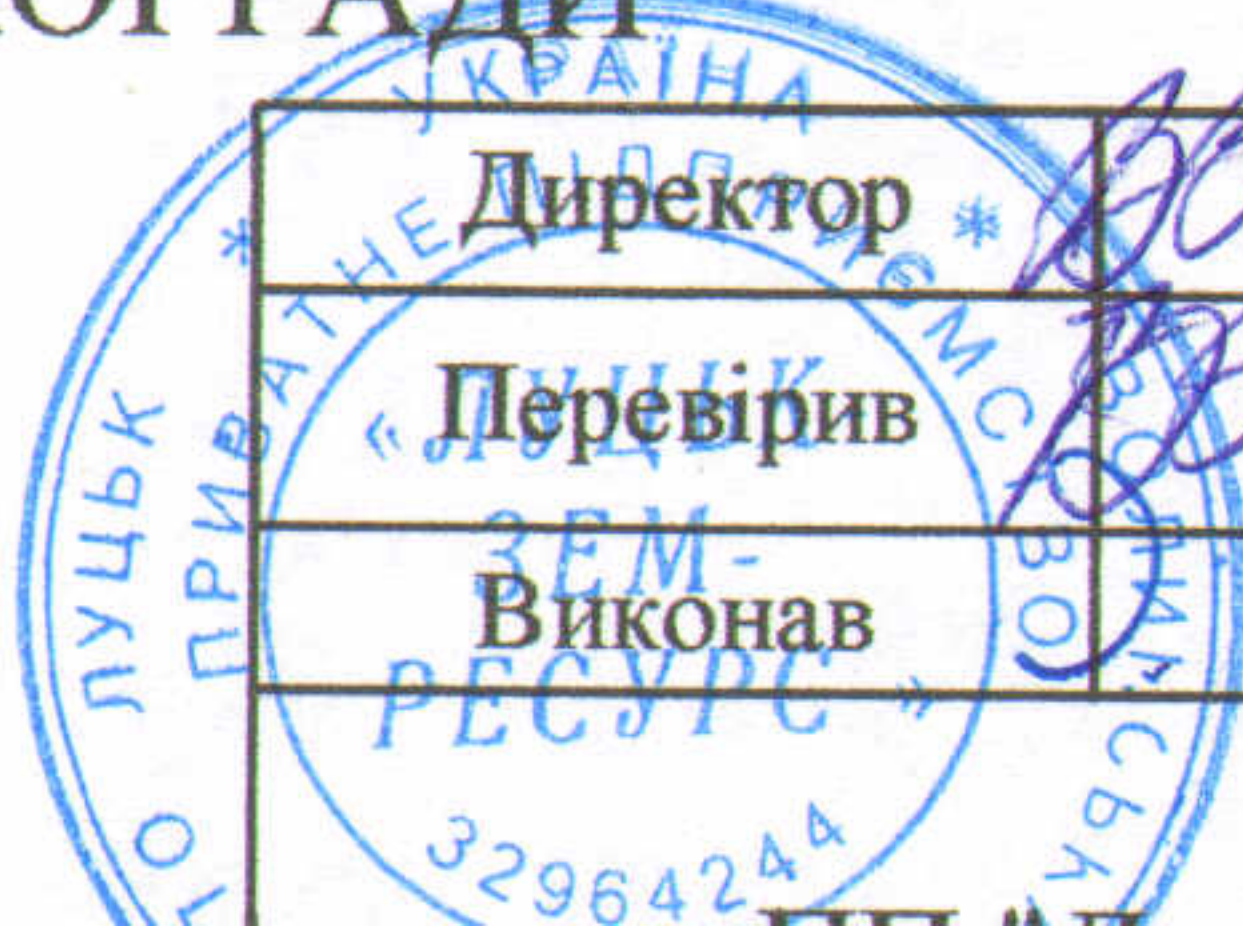

Директор	Завадський В.М.
Перевірив	Завадський В.М.
Виконав	Кунц О.Ю.

Масштаб 1: 500

Площа ділянки (га)	3 них	
	у власність	в оренду