

**План
земельної ділянки**


Кадастровий номер: 0710100000:11:046:0099

Адреса: м. Луцьк, вул. Костопільська, 14

Землекористувач:
громадянка Луць Ольга Сергіївна

Додаток до рішення міської ради
№ _____ від " ____ " _____ 20__ р.

Ситуаційна схема

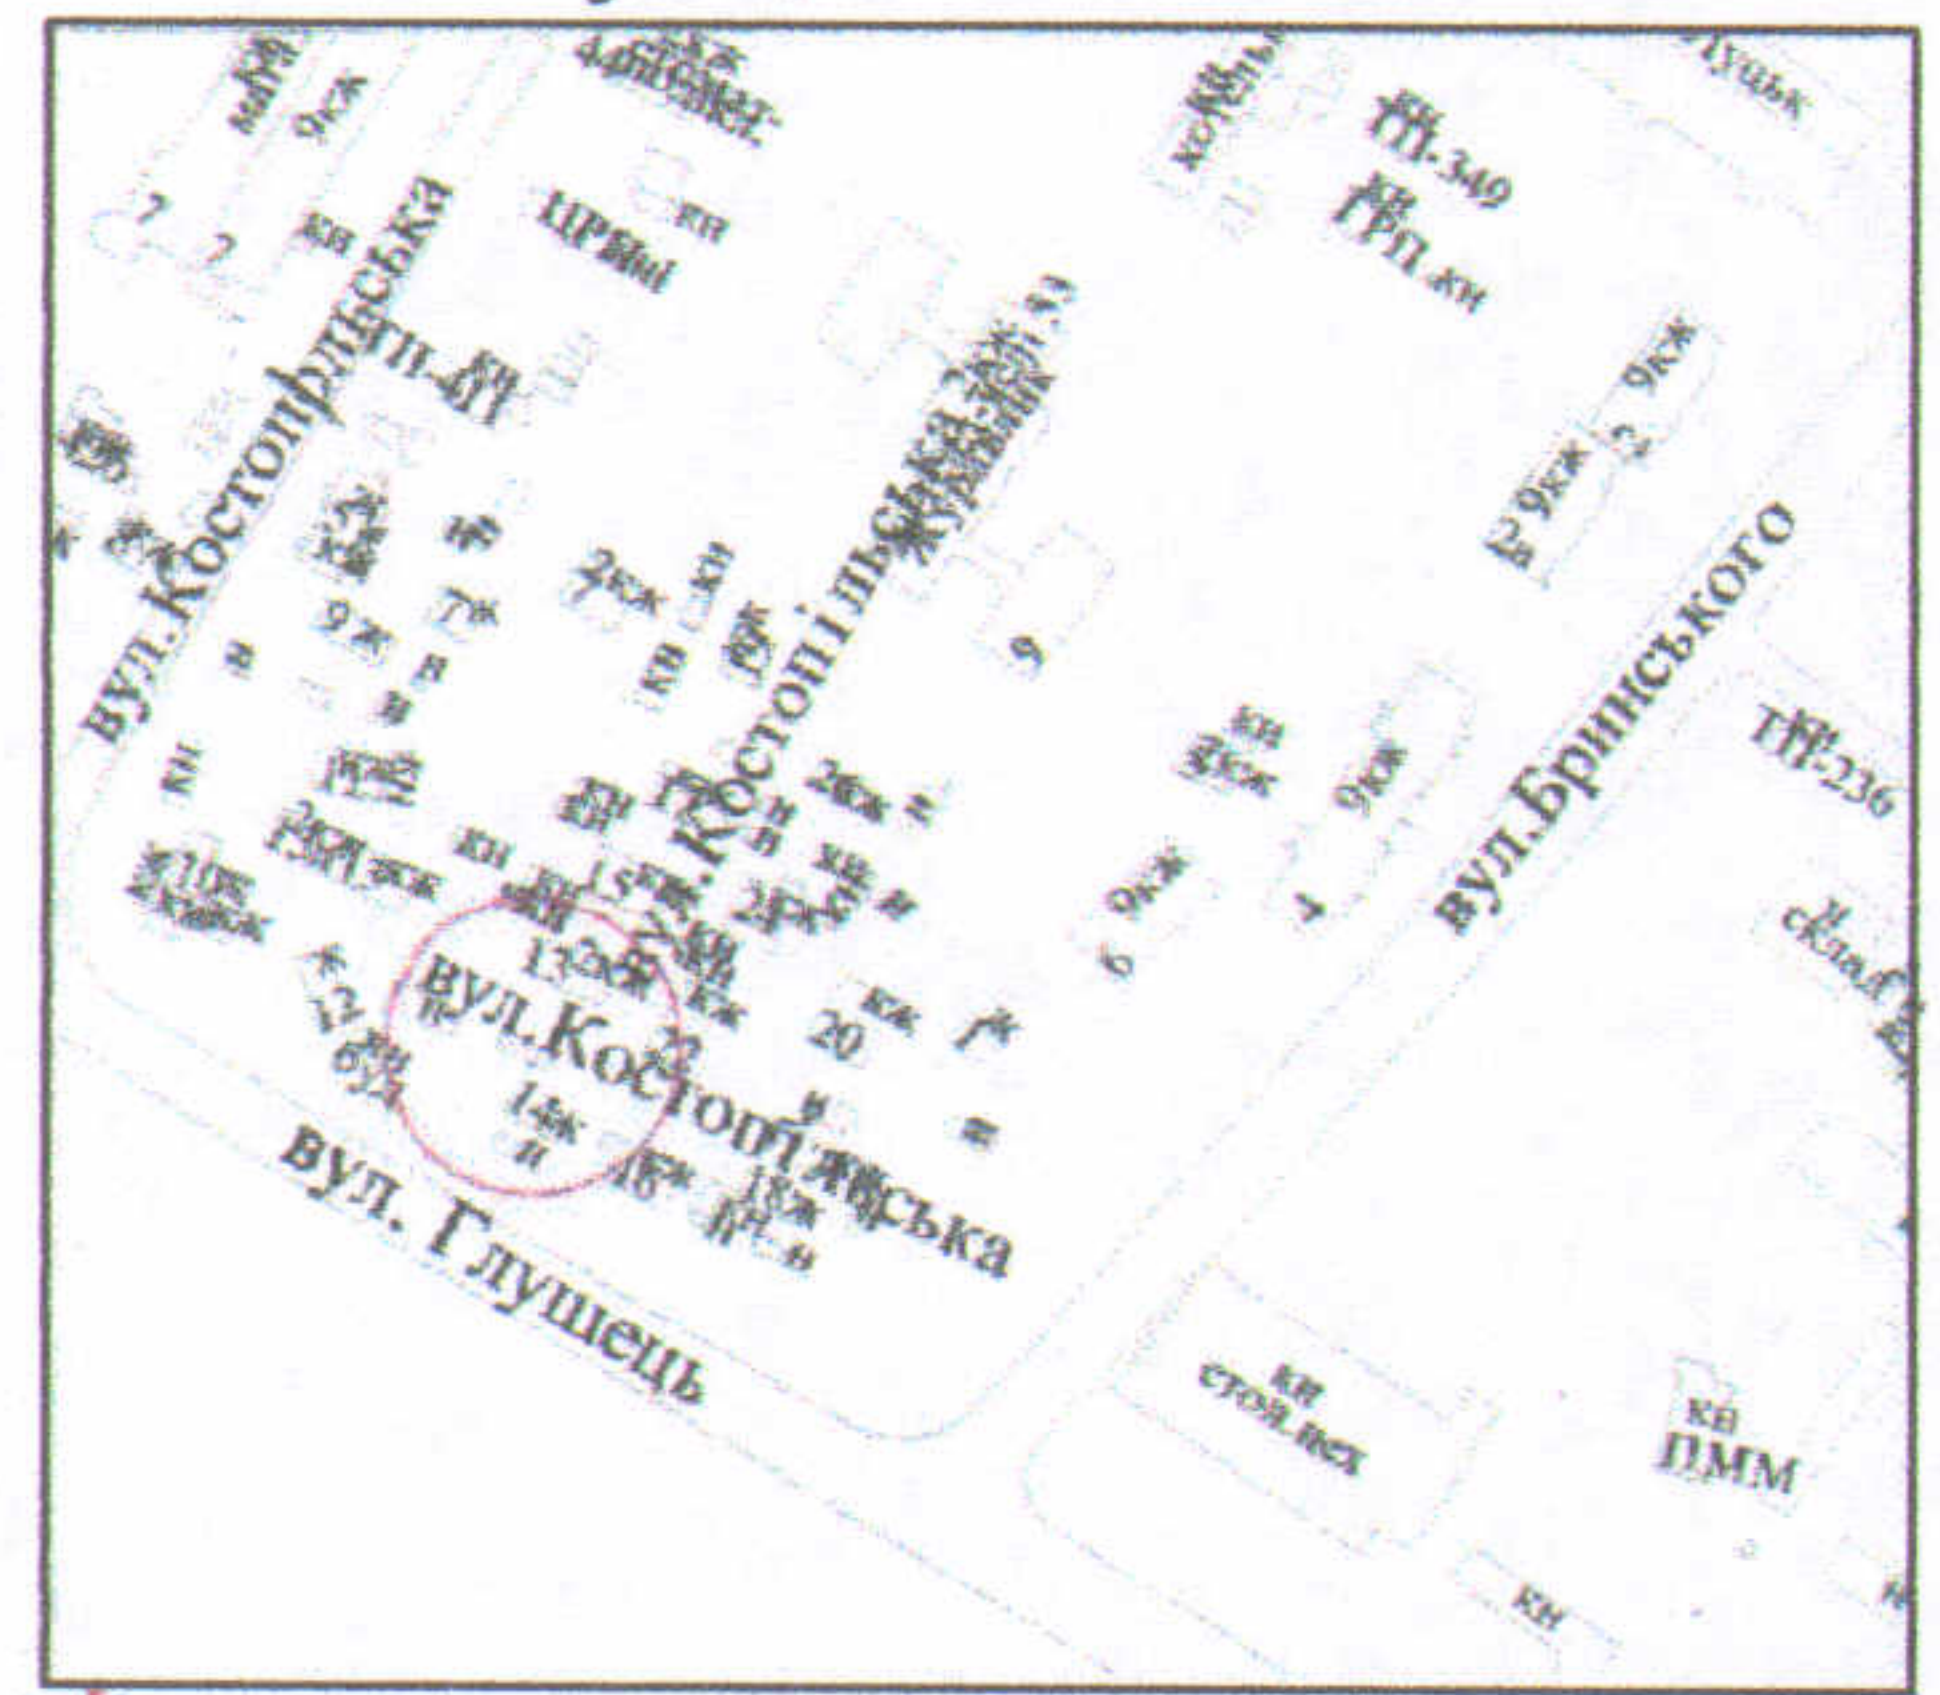

УМОВНІ ПОЗНАЧЕННЯ

- 0,0035 га** — земельна ділянка, що надається в оренду в межах "червоних ліній" для обслуговування жилого будинку, господарських будівель і споруд
- 0,0035 га** — земельна ділянка, що була надана в оренду громадянці Луць О.С., згідно з договором оренди землі від 22.04.2010 за №041007700175
- 0,0221 га** — земельна ділянка, що надана у власність громадянці Луць О.С., згідно з Державним актом на право власності на земельну ділянку від 22.04.2010 за №011007700419 (Серія ЯИ №872142), для будівництва та обслуговування жилого будинку, господарських будівель та споруд
- 0,0015 га** — обмеження, встановлені щодо використання земельної ділянки (охоронні зони навколо інженерних комунікацій (01.08) - повітряна лінія електропередачі)

СЕКРЕТАР МІСЬКОЇ РАДИ

Григорій ПУСТОВІТ

Підприємець О.В. Холодков Олександр Володимирович	Масштаб 1: 500	
	Площа ділянки (га)	3 них
ФІЗИЧНА ОСОБА-ПІДПРИЄМЕЦЬ ХОЛОДКОВ ОЛЕКСАНДР ВОЛОДИМИРОВИЧ	у власність	в оренду
0,0035	-	0,0035