

ПЛАН  
земельної ділянки

Додаток до рішення міської ради  
від "\_\_\_" "\_\_\_" 202\_\_ р № \_\_\_


Кадастровий номер:  
0710100000:31:164:0014

Адреса: м. Луцьк, вул. Холодноярська, 7

Землекористувач: громадянка

Романчук Ганна Федорівна

Ситуаційна схема

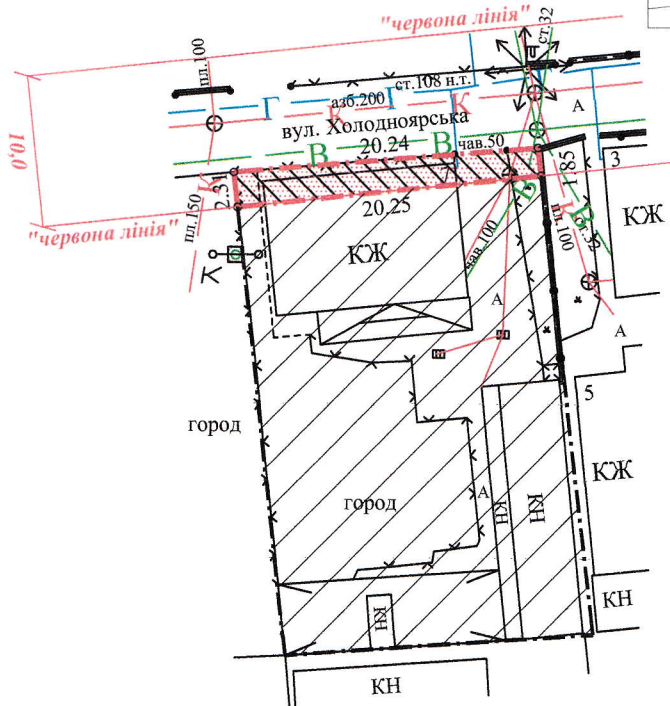

УМОВНІ ПОЗНАЧЕННЯ:

- 0,0042 га -земельна ділянка, що надається в оренду в межах «червоних ліній» для обслуговування жилого будинку, господарських будівель і споруд
- 0,0042 га -земельна ділянка, що була надана в оренду гр. Романчук Г.Ф. згідно з додатковою угодою про поновлення договору оренди землі від 16.07.2012 за № 071010004000632
- 0,0614 га -земельна ділянка у власності гр. Романчук Г.Ф. згідно з Державним актом на право власності на земельну ділянку від 03.05.2007 за № 010707700288 (Серія ВЛ № 095454) для будівництва і обслуговування жилого будинку, господарських будівель і споруд
- 0,0042 га -обмеження, встановлені щодо використання земельної ділянки (охоронна зона навколо інженерних комунікацій (01.08) - водопровід, каналізація)

СЕКРЕТАР МІСЬКОЇ РАДИ

Григорій ПУСТОВІТ

Підприємство Відбув далішній за якість роботи Виконав Степанович Сергій ФО-П Шубич С.С.	Державному реєстру будівничих України Сергій Шубич С.С. Шубич С.С. Шубич С.С. Шубич С.С.	Масштаб 1:500	
		Площа ділянки (га)	3 них
		у власність	в оренду
0,0042		---	0,0042