


# Схема розташування земельної ділянки, 9 на вул. Лютеранській, 9

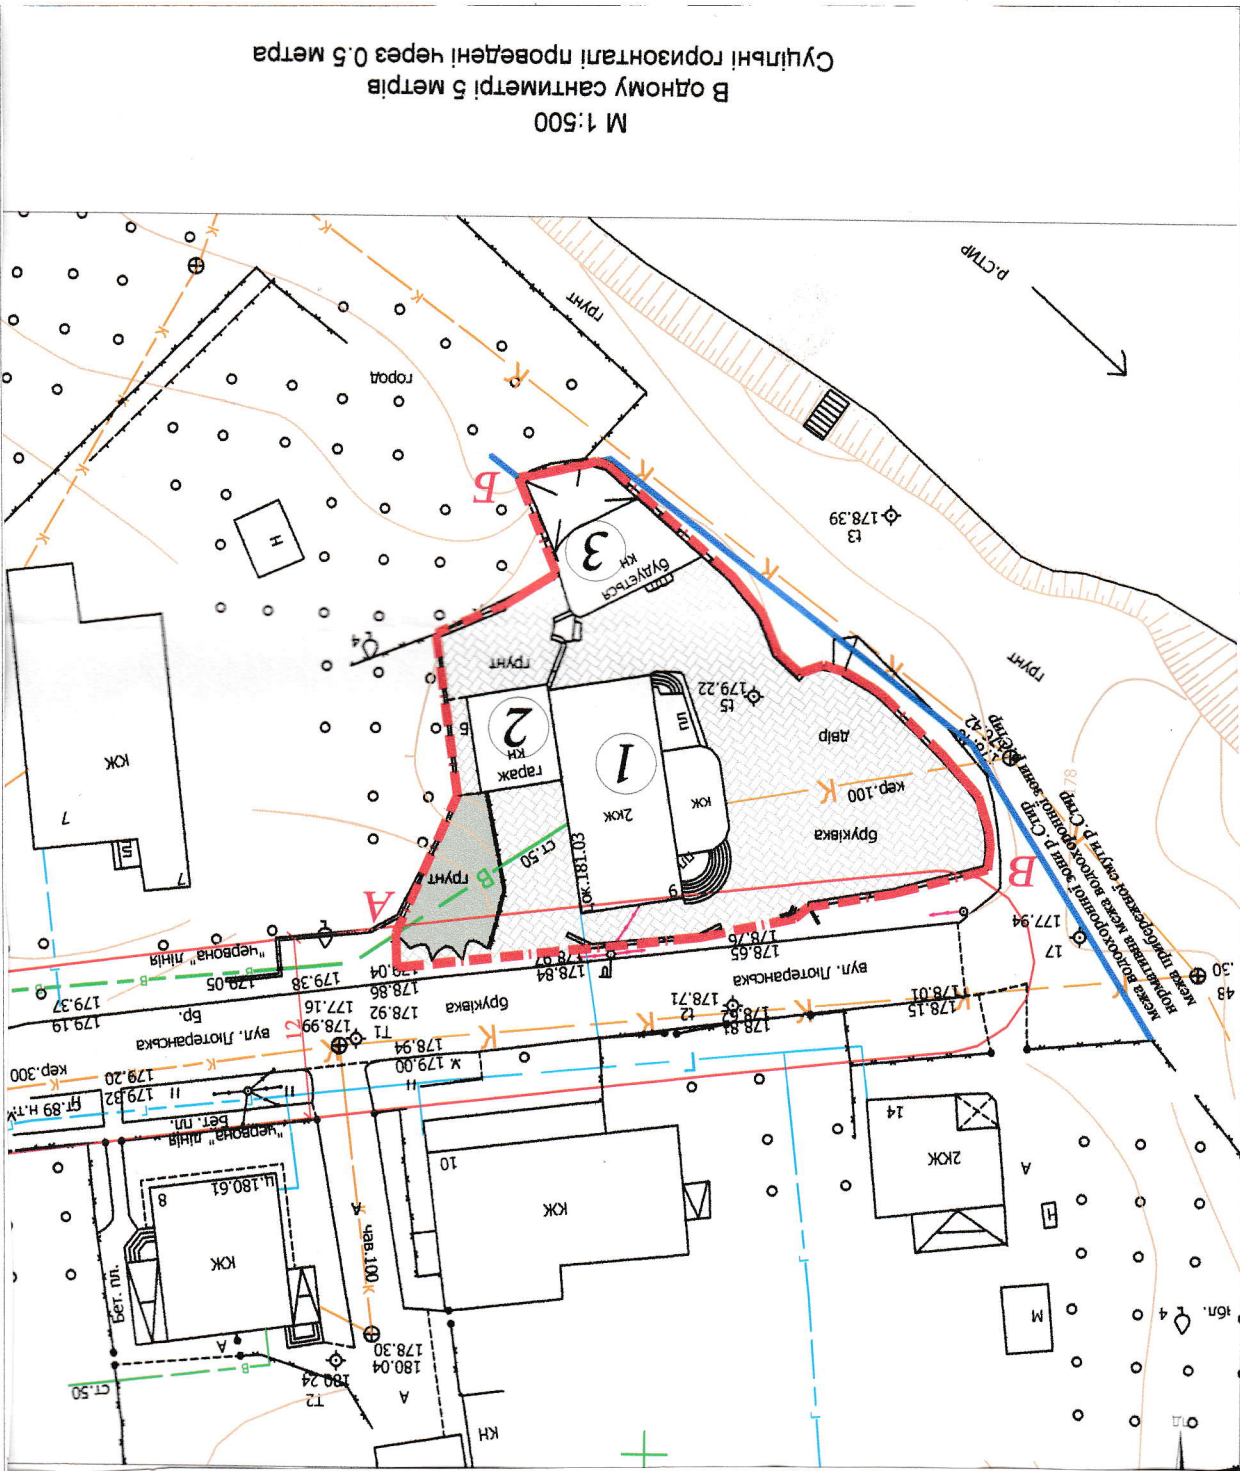

М 1:500  
В одному сантиметрі 5 метрів  
Суцільні горизонталі проведені через 0,5 метра