


ПЛАН

земельної ділянки

Адреса: м. Луцьк, вул. Євгена Коновальця

Землекористувач:
громадянин Трофимчук Олег Анатолійович

Ситуаційна схема

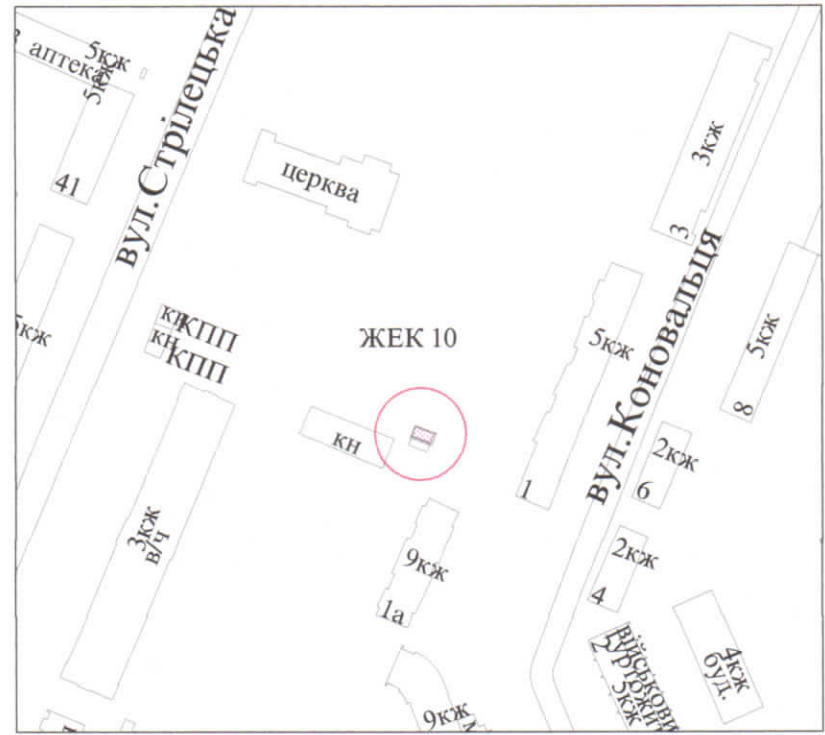

УМОВНІ ПОЗНАЧЕННЯ

0,003 га - земельна ділянка, що планується до відведення в оренду для обслуговування металевих гаражів

СЕКРЕТАР МІСЬКОЇ РАДИ

Григорій Пустовіт



Масштаб 1 : 500		
Орієнтовна площа ділянки (га)	3 них	
	у власність	в оренду
0,003	-	-

ФІЗИЧНА ОСОБА-ПІДПРИЄМЕЦЬ
ОЛЕКСЮК ОЛЕСЯ ВОЛОДИМИРІВНА