



ПЛАН
земельної ділянки

Додаток до рішення міської ради
№ _____ від "___" _____ 201__ р.

Ситуаційна схема

Адреса: м. Луцьк, вул. Потебні, 45в, гараж №1а

Землекористувач:
громадянин Войтович Сергій Ярославович

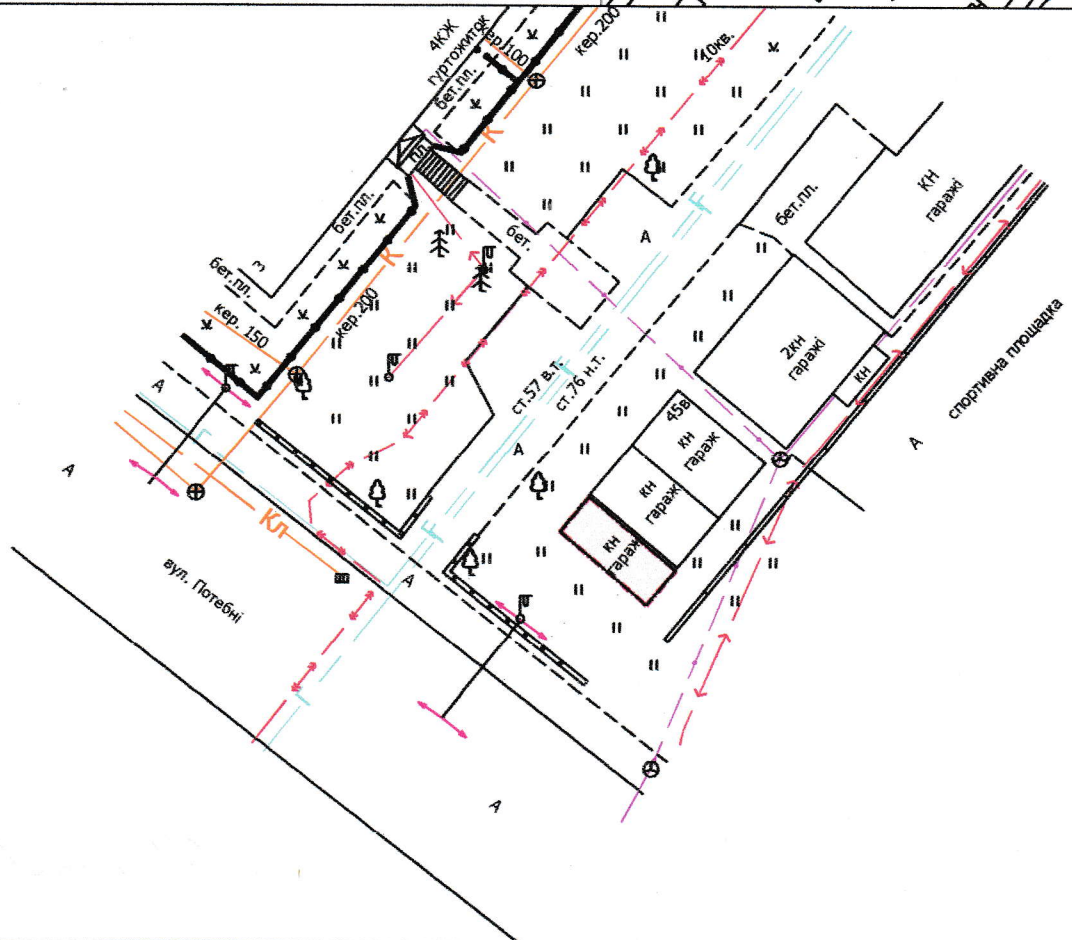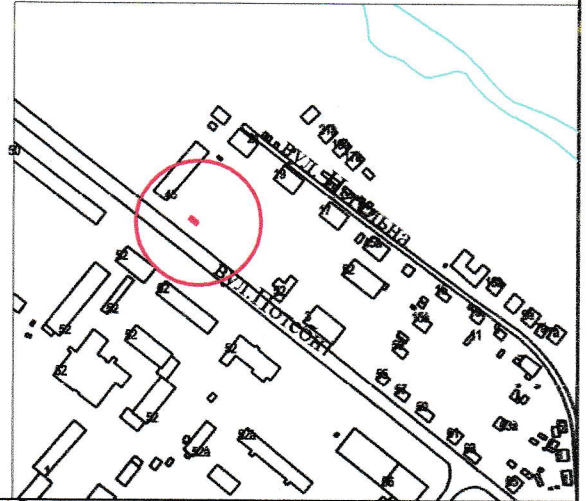

УМОВНІ ПОЗНАЧЕННЯ

0,0023 га — земельна ділянка для будівництва та обслуговування цегляного гаража

СЕКРЕТАР МІСЬКОЇ РАДИ

Григорій Пустовіт

Директор	<i>[Підпис]</i>	Завадський В.М.
Перевірив	<i>[Підпис]</i>	Завадський В.М.
Виконав	<i>[Підпис]</i>	Мулярчук Р.Я.

Масштаб 1: 500

ПП "Луцькземресурс"

Площа ділянки (га)	З них	
	у власність	в оренду
0,0023	-	-