

ПЛАН  
земельної ділянки

Додаток до рішення міської ради  
№ \_\_\_\_\_ від "\_\_\_" \_\_\_\_\_ 20\_\_ р.


Кадастровий номер: 0710100000:22:055:0055

Адреса: м. Луцьк, вул. Воїнів-афганців, 8

Землекористувач:

Комунальний заклад "Дошкільний навчальний заклад №10"  
Луцької міської ради

Ситуаційний план

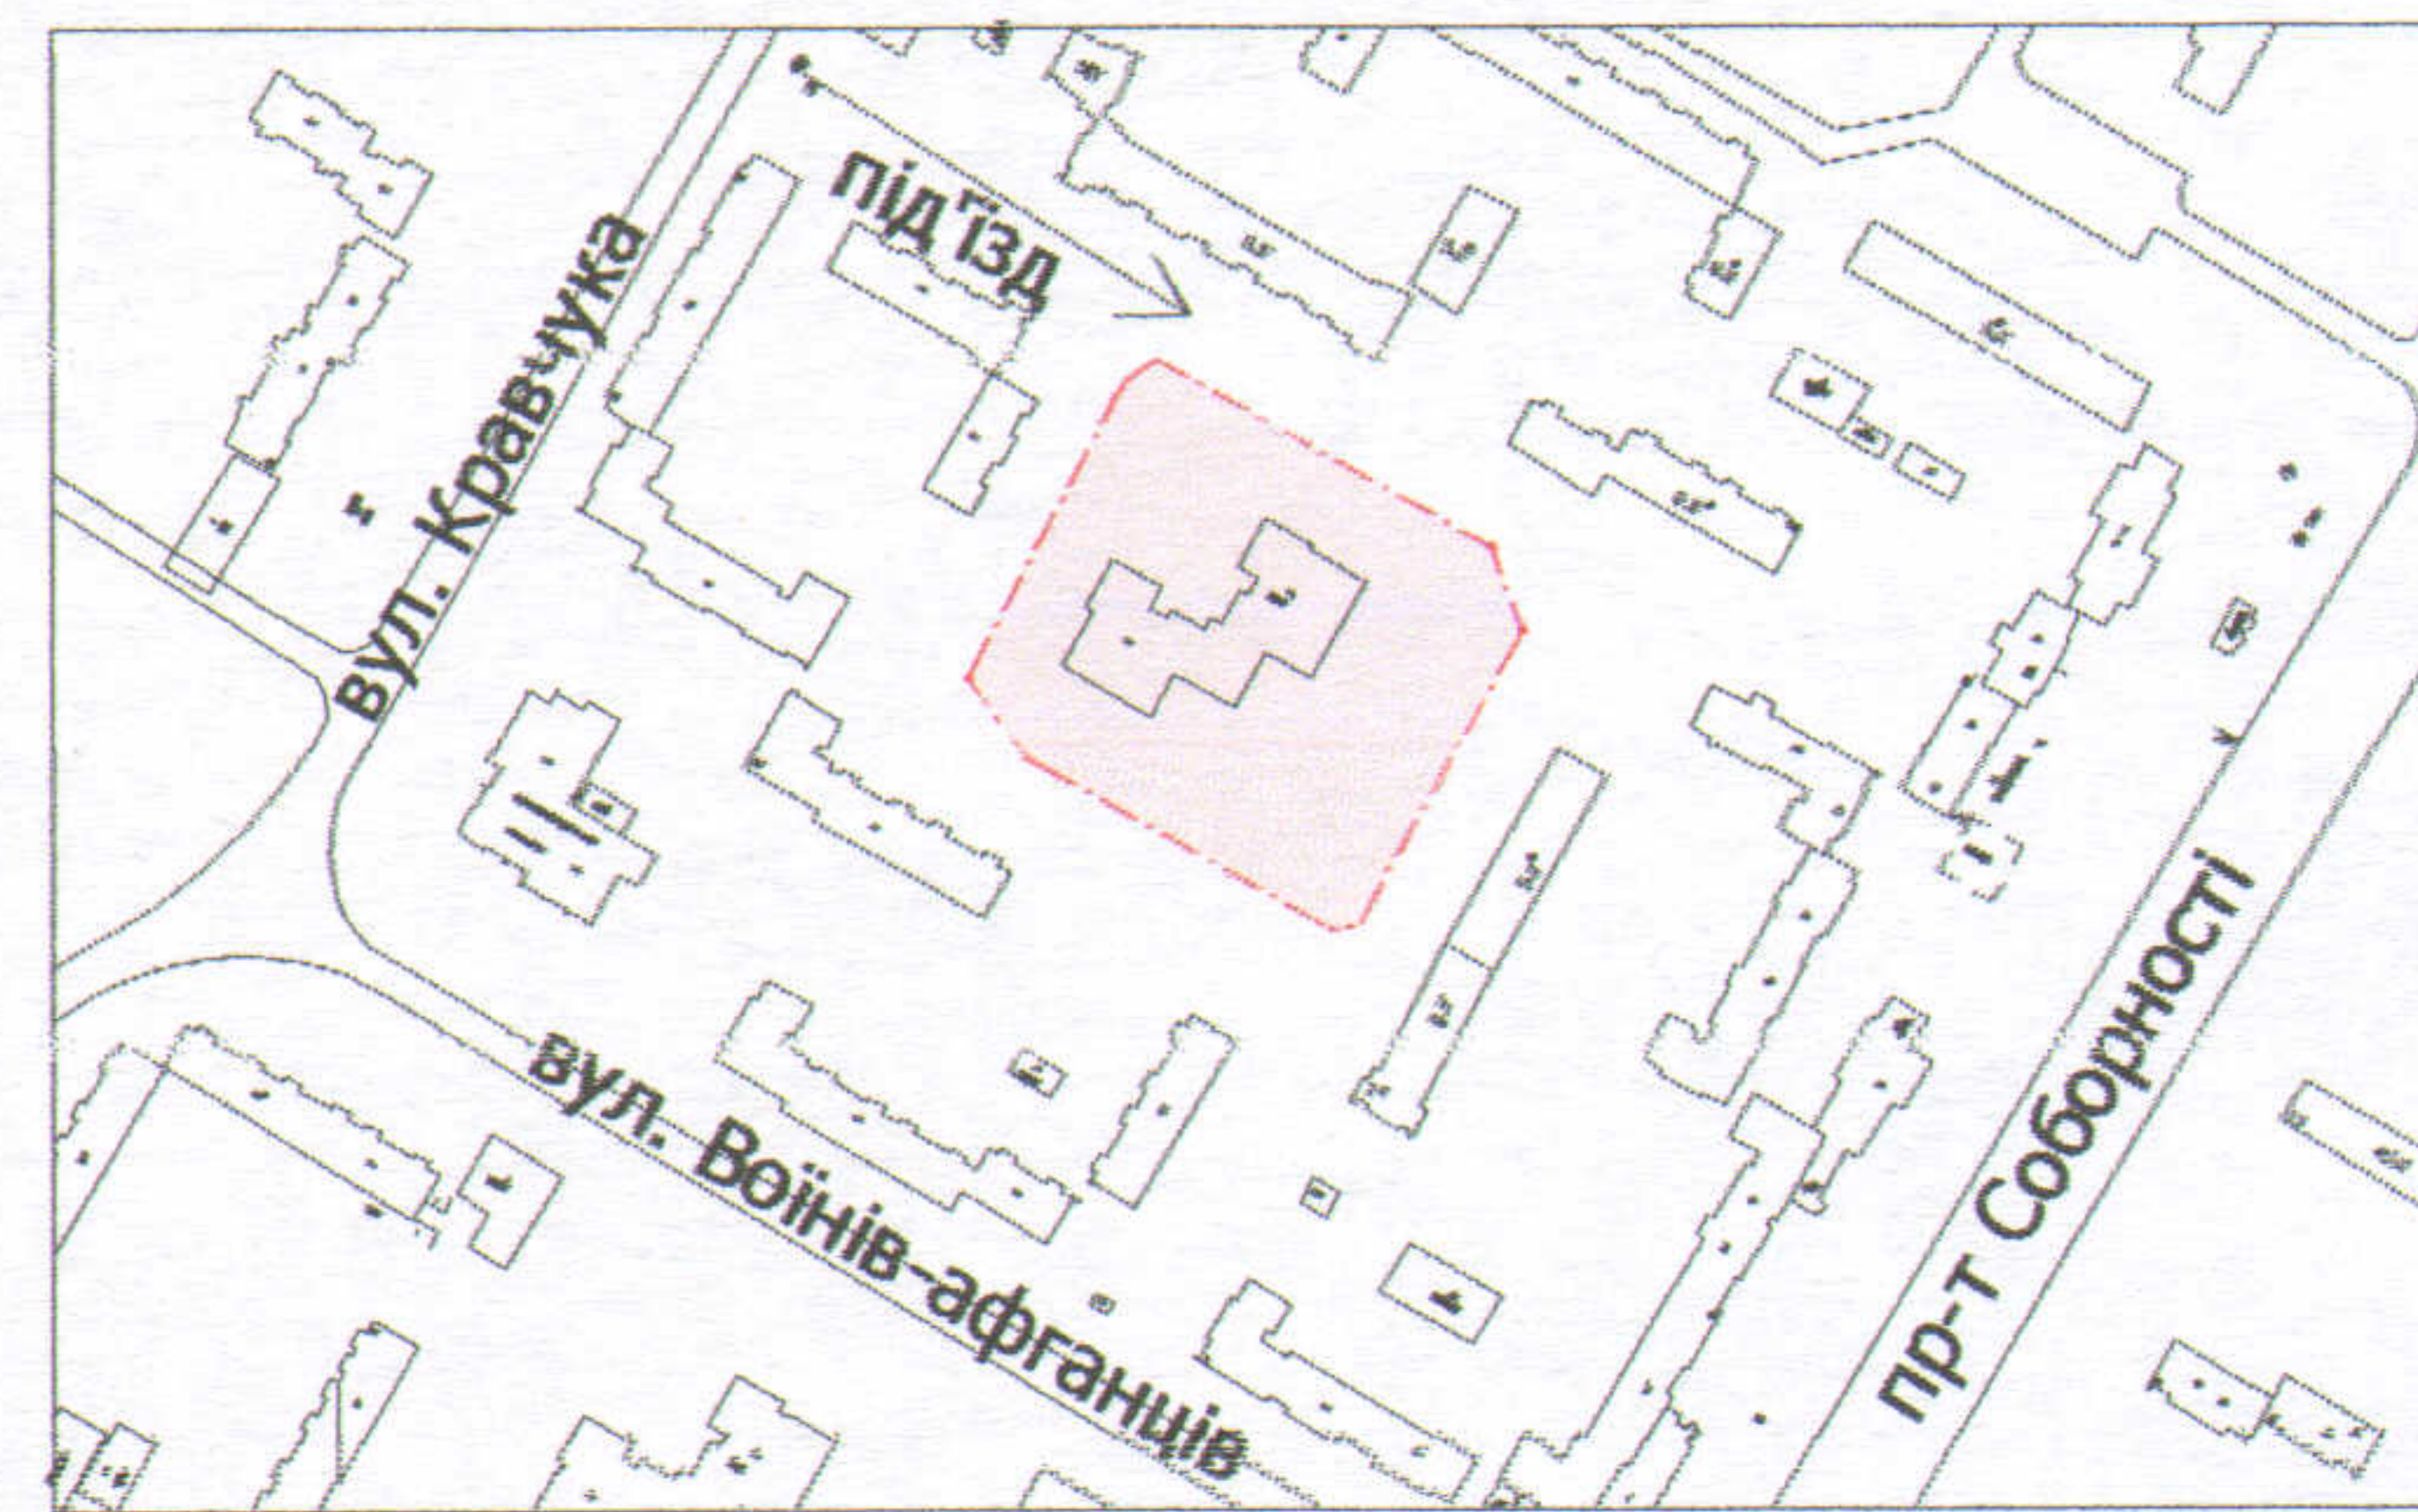

УМОВНІ ПОЗНАЧЕННЯ

**1,0176 га** — земельна ділянка, що надається в постійне користування для будівництва та обслуговування будівель закладів освіти (В 03.02)

**0,0705 га** — обмеження, встановлені щодо використання земельної ділянки (охоронні зони навколо інженерних комунікацій (01.08) - теплотраса, водопровід, каналізація, повітряна лінія електропередачі, підземна кабельна лінія електропередачі)

СЕКРЕТАР МІСЬКОЇ РАДИ

Григорій ПУСТОВІТ

Директор	Завальський В.М.
Перевірив	Завальський В.М.
Виконав	Клепач О.В.
ГП "Луцькземресурс"	

Масштаб 1: 500

Площа ділянки (га)	3 них	
	в постійне користування	в оренду
1,0176	1,0176	-