

ПЛАН
земельної ділянки

Кадастровий номер: 0710100000:21:025:0024


Адреса: м. Луцьк, вул. Шевченка, 66

Землекористувач:

Комунальний заклад "Дошкільний навчальний заклад №26"
Луцької міської ради

Додаток до рішення міської ради
№ _____ від "___" _____ 20__ р.

Ситуаційний план

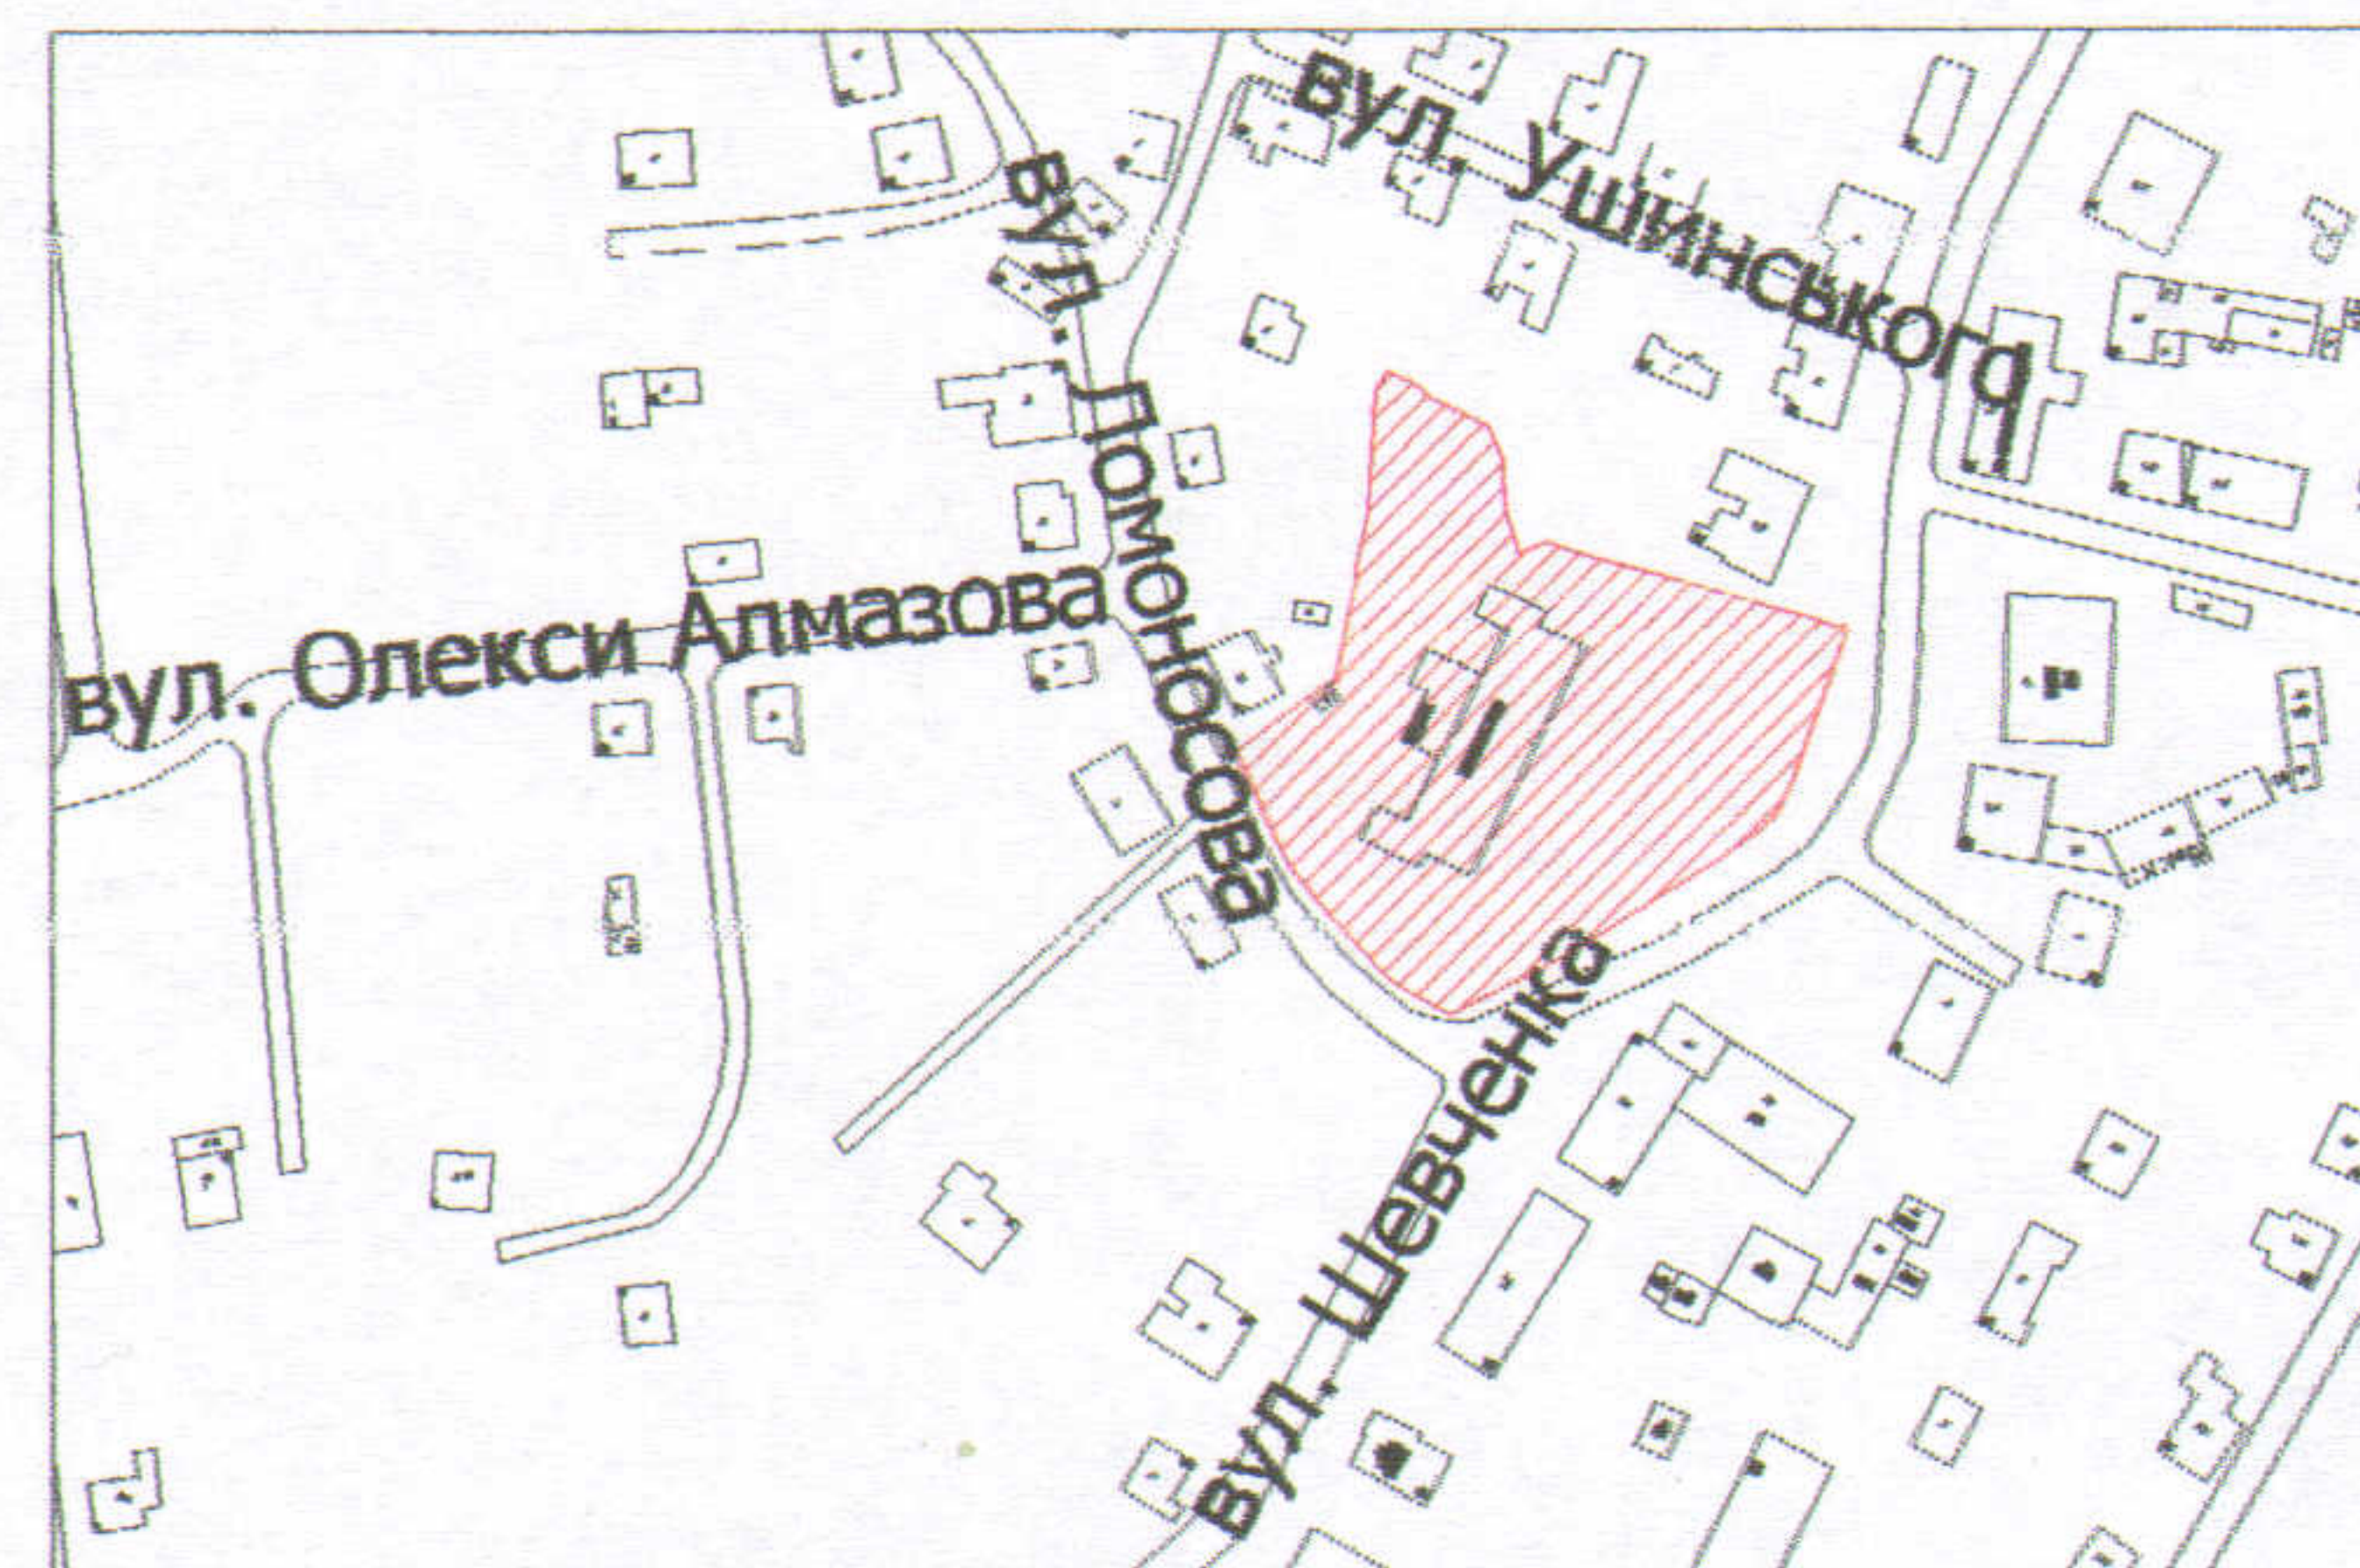

УМОВНІ ПОЗНАЧЕННЯ

- 0,5152 га** — земельна ділянка, що надається в постійне користування для будівництва та обслуговування будівель закладів освіти (В 03.02)
- 0,1098 га** — обмеження, встановлені щодо використання земельної ділянки (охоронні зони навколо інженерних комунікацій (01.08) - водопровід, каналізація, повітряна лінія електропередачі, підземна кабельна лінія електропередачі)
- 0,0121 га** — обмеження, встановлені щодо використання земельної ділянки (сервітут, встановлений щодо земельної ділянки (07.02) - право проїзду на транспортному засобі по наявному шляху)

СЕКРЕТАР МІСЬКОЇ РАДИ

Григорій ПУСТОВІТ



Директор Завадський В.М.
Перевірив Завадський В.М.
Виконав Клепач О.В.
ПП "Луцькземресурс"

Масштаб 1: 500

Площа ділянки (га)	З них	
	в постійне користування	в оренду
0,5152	0,5152	-