

ПЛАН
земельної ділянки

СИТУАЦІЙНА СХЕМА

Кадастровий номер: 0710100000:11:039:0022


Адреса: м. Луцьк, вул. Кривий Вал, 2

Землекористувачі:


ОБ'ЄДНАННЯ СПІВВЛАСНИКІВ

БАГАТОКВАРТИРНОГО БУДИНКУ

"КРИВИЙ ВАЛ"

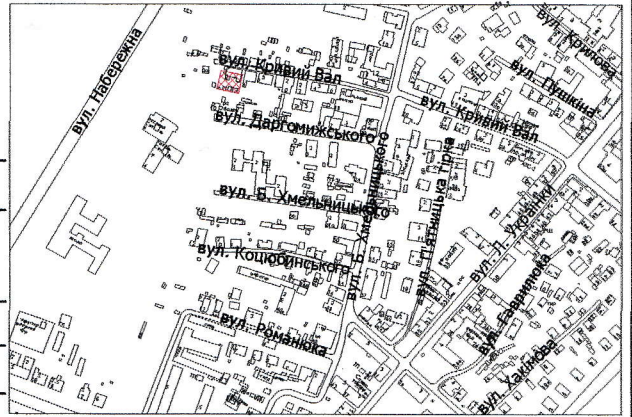

"червона лінія"

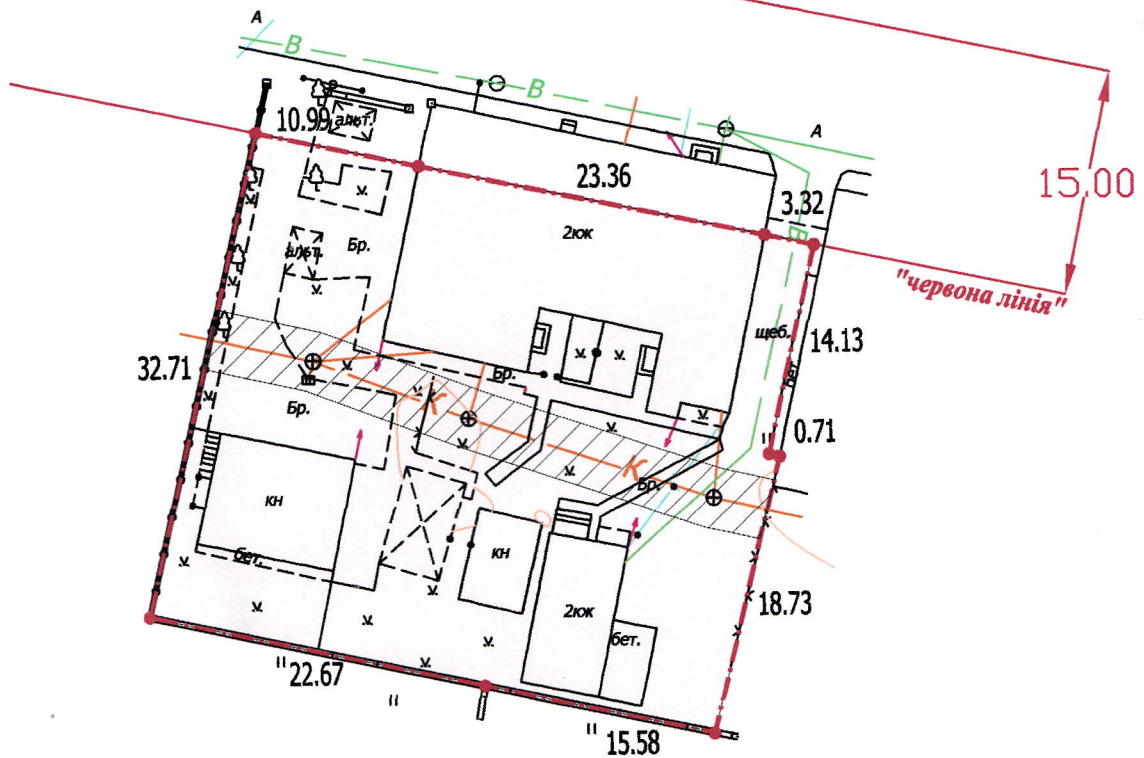

УМОВНІ ПОЗНАЧЕННЯ

0,1248 га — земельна ділянка, що передається у приватну власність для будівництва і обслуговування багатоквартирного житлового будинку (В 02.03.)

0,0154 га — обмеження, встановлені щодо використання земельної ділянки (охоронна зона навколо інженерних комунікацій (01.08) - каналізація)

СЕКРЕТАР МІСЬКОЇ РАДИ

Григорій ПУСТОВІТ

Директор Відповідальний за якість робіт	Крисак А.І. Галецький Д.В.	Масштаб 1: 500		
Виконав	Інженер Ємець О.А. Галецький Дмитро Димович	Площа ділянки (га)	З них	
			у власність	в оренду
ТзОВ "ГЦННП-ПЛЮС"		0,1248	0,1248	-