Додаток до договору
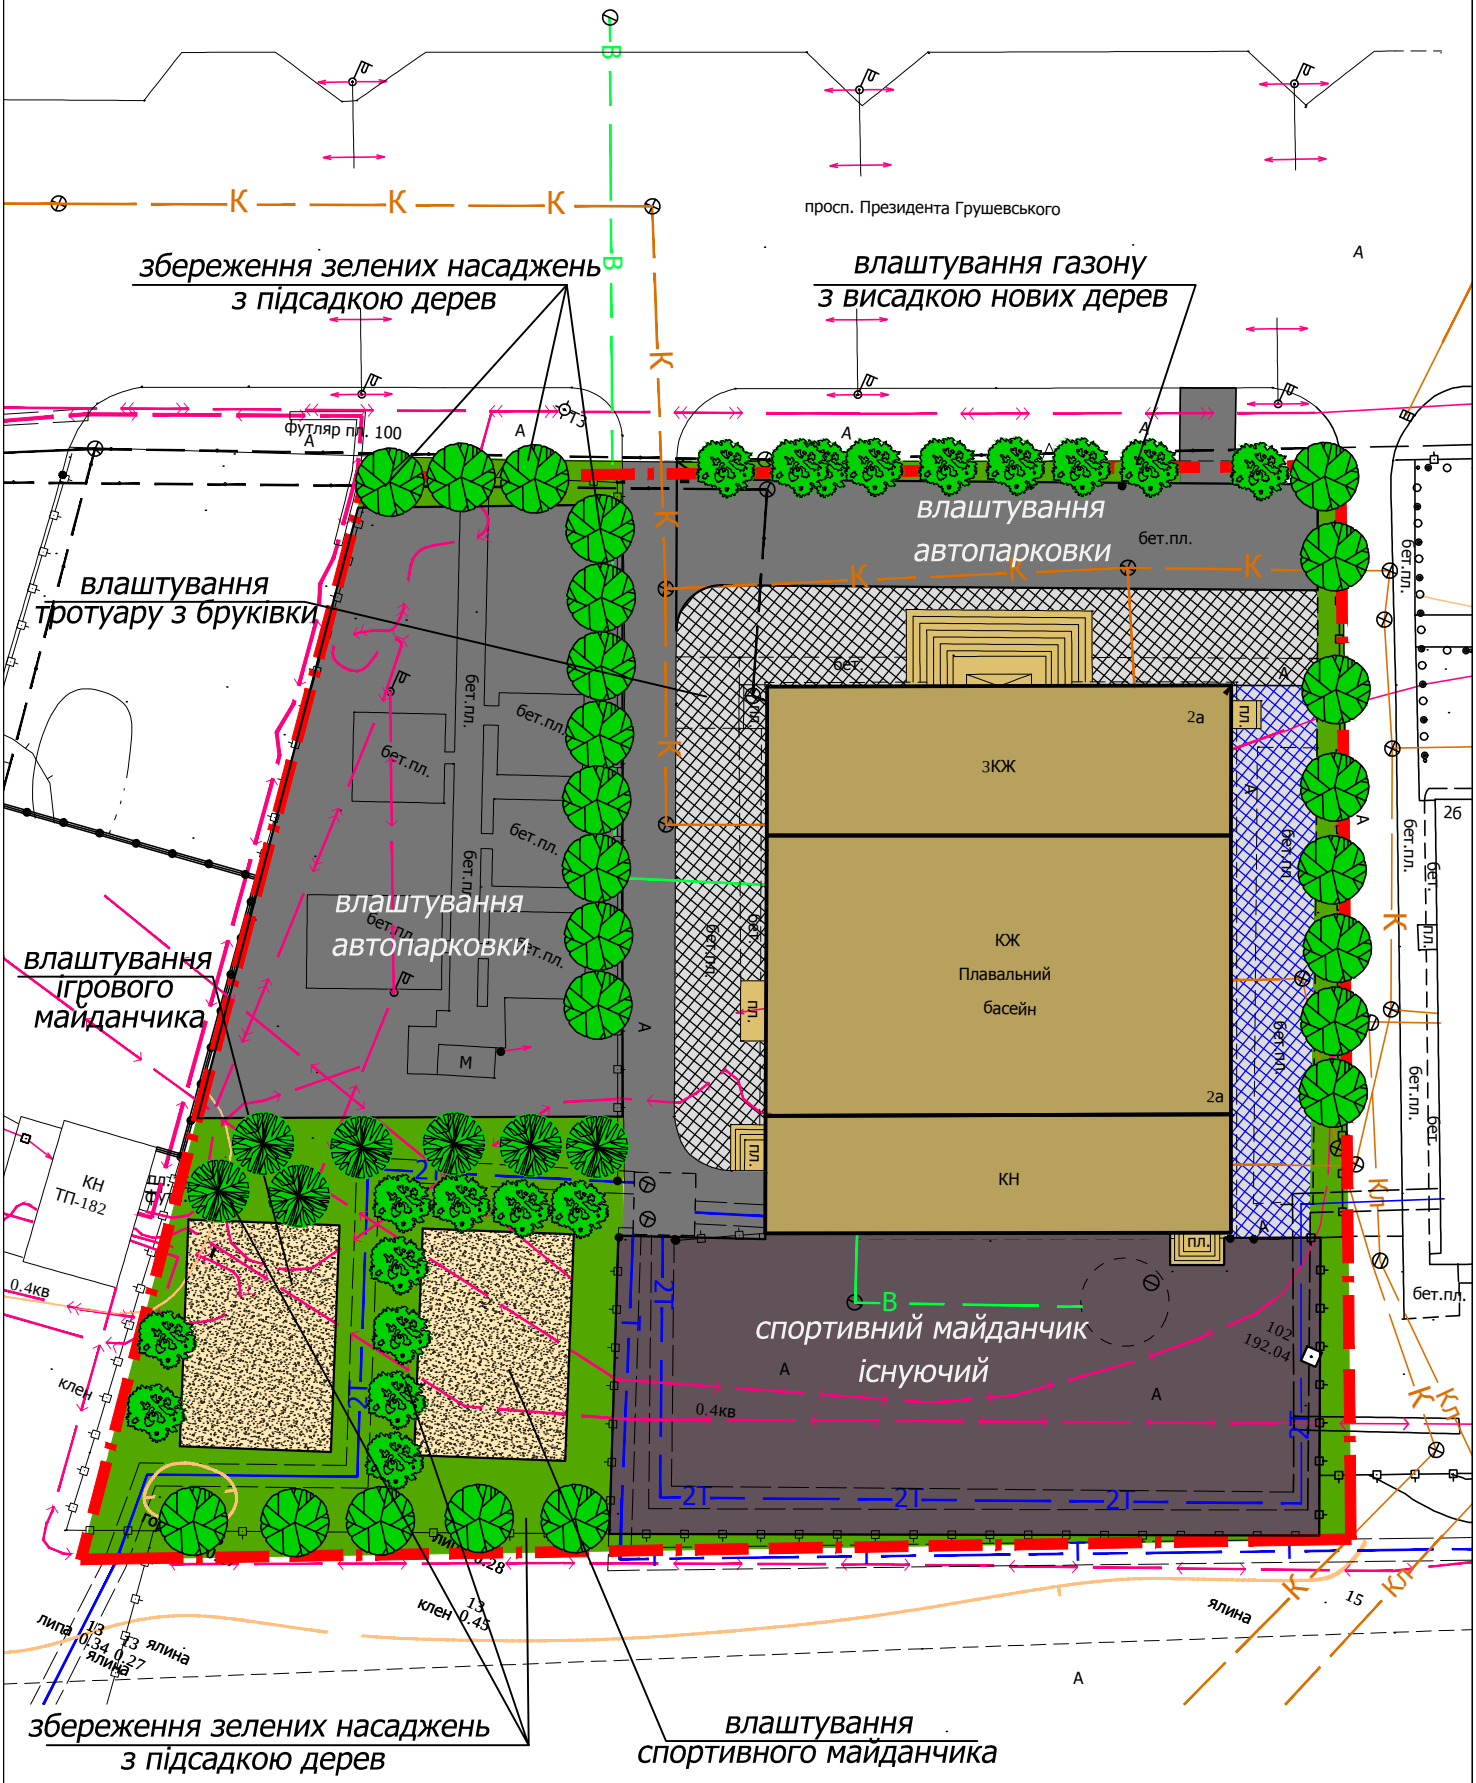
Схема влаштування автопарковки