
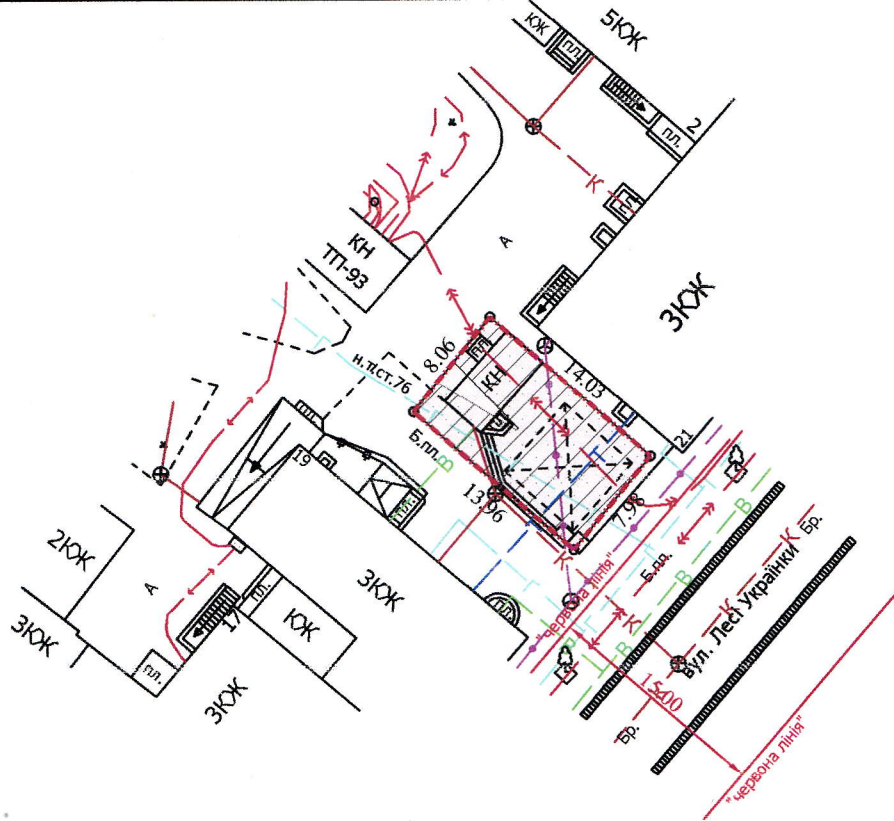


ПЛАН  
земельної ділянки

Додаток до рішення міської ради  
№ \_\_\_\_\_ від "\_\_\_" \_\_\_\_\_ 20\_\_ р.

Кадастровий номер: 0710100000:11:131:0013  
Адреса: м. Луцьк, вул. Лесі Українки, 19-а  
Землекористувач:  
Приватне Підприємство "КИЙ - Х"

Ситуаційна схема

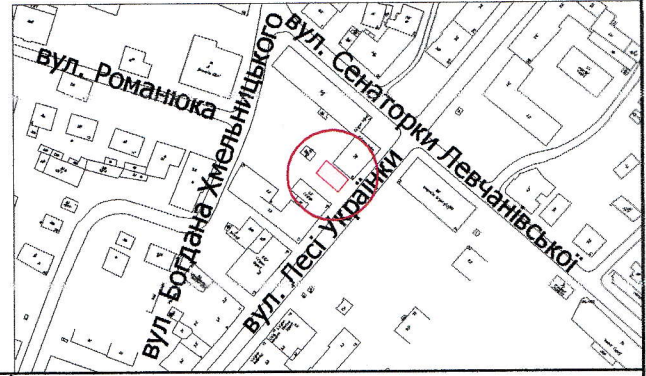

УМОВНІ ПОЗНАЧЕННЯ

- 0,0112 га** — земельна ділянка, що надається в оренду для будівництва та обслуговування торгового закладу
- 0,0112 га** — земельна ділянка, що була надана в оренду гр. Артемчуку М.В. згідно з договором оренди земельної ділянки від 05.06.2003 за № 31-03
- 0,0106 га** — обмеження, встановлені щодо використання земельної ділянки (охоронні зони навколо інженерних комунікацій (01.08) - теплотраса, газопровід, підземна кабельна лінія електропередачі, підземна кабельна лінія електрозв'язку)

СЕКРЕТАР МІСЬКОЇ РАДИ

Григорій ПУСТОВІТ

Директор	<i>[підпис]</i>	Завадський В.М.
Перевірів	<i>[підпис]</i>	Завадський В.М.
Виконав	<i>[підпис]</i>	Клепач О.В.

ГП "Луцькземресурс" № 002215

Масштаб 1: 500

Площа ділянки (га)	З них	
	у власність	в оренду
0,0112	-	0,0112