

ПЛАН
земельної ділянки

Додаток до рішення міської ради
№ _____ від "___" _____ 20__ р.



Кадастровий номер: 0710100000:11:020:0064

Адреса: м. Луцьк, вул. Івана Огієнка, 2-б

Землекористувач:

**ПРИВАТНЕ АКЦІОНЕРНЕ ТОВАРИСТВО
"ВОЛИНЬОБЛЕНЕРГО"**

Ситуаційна схема

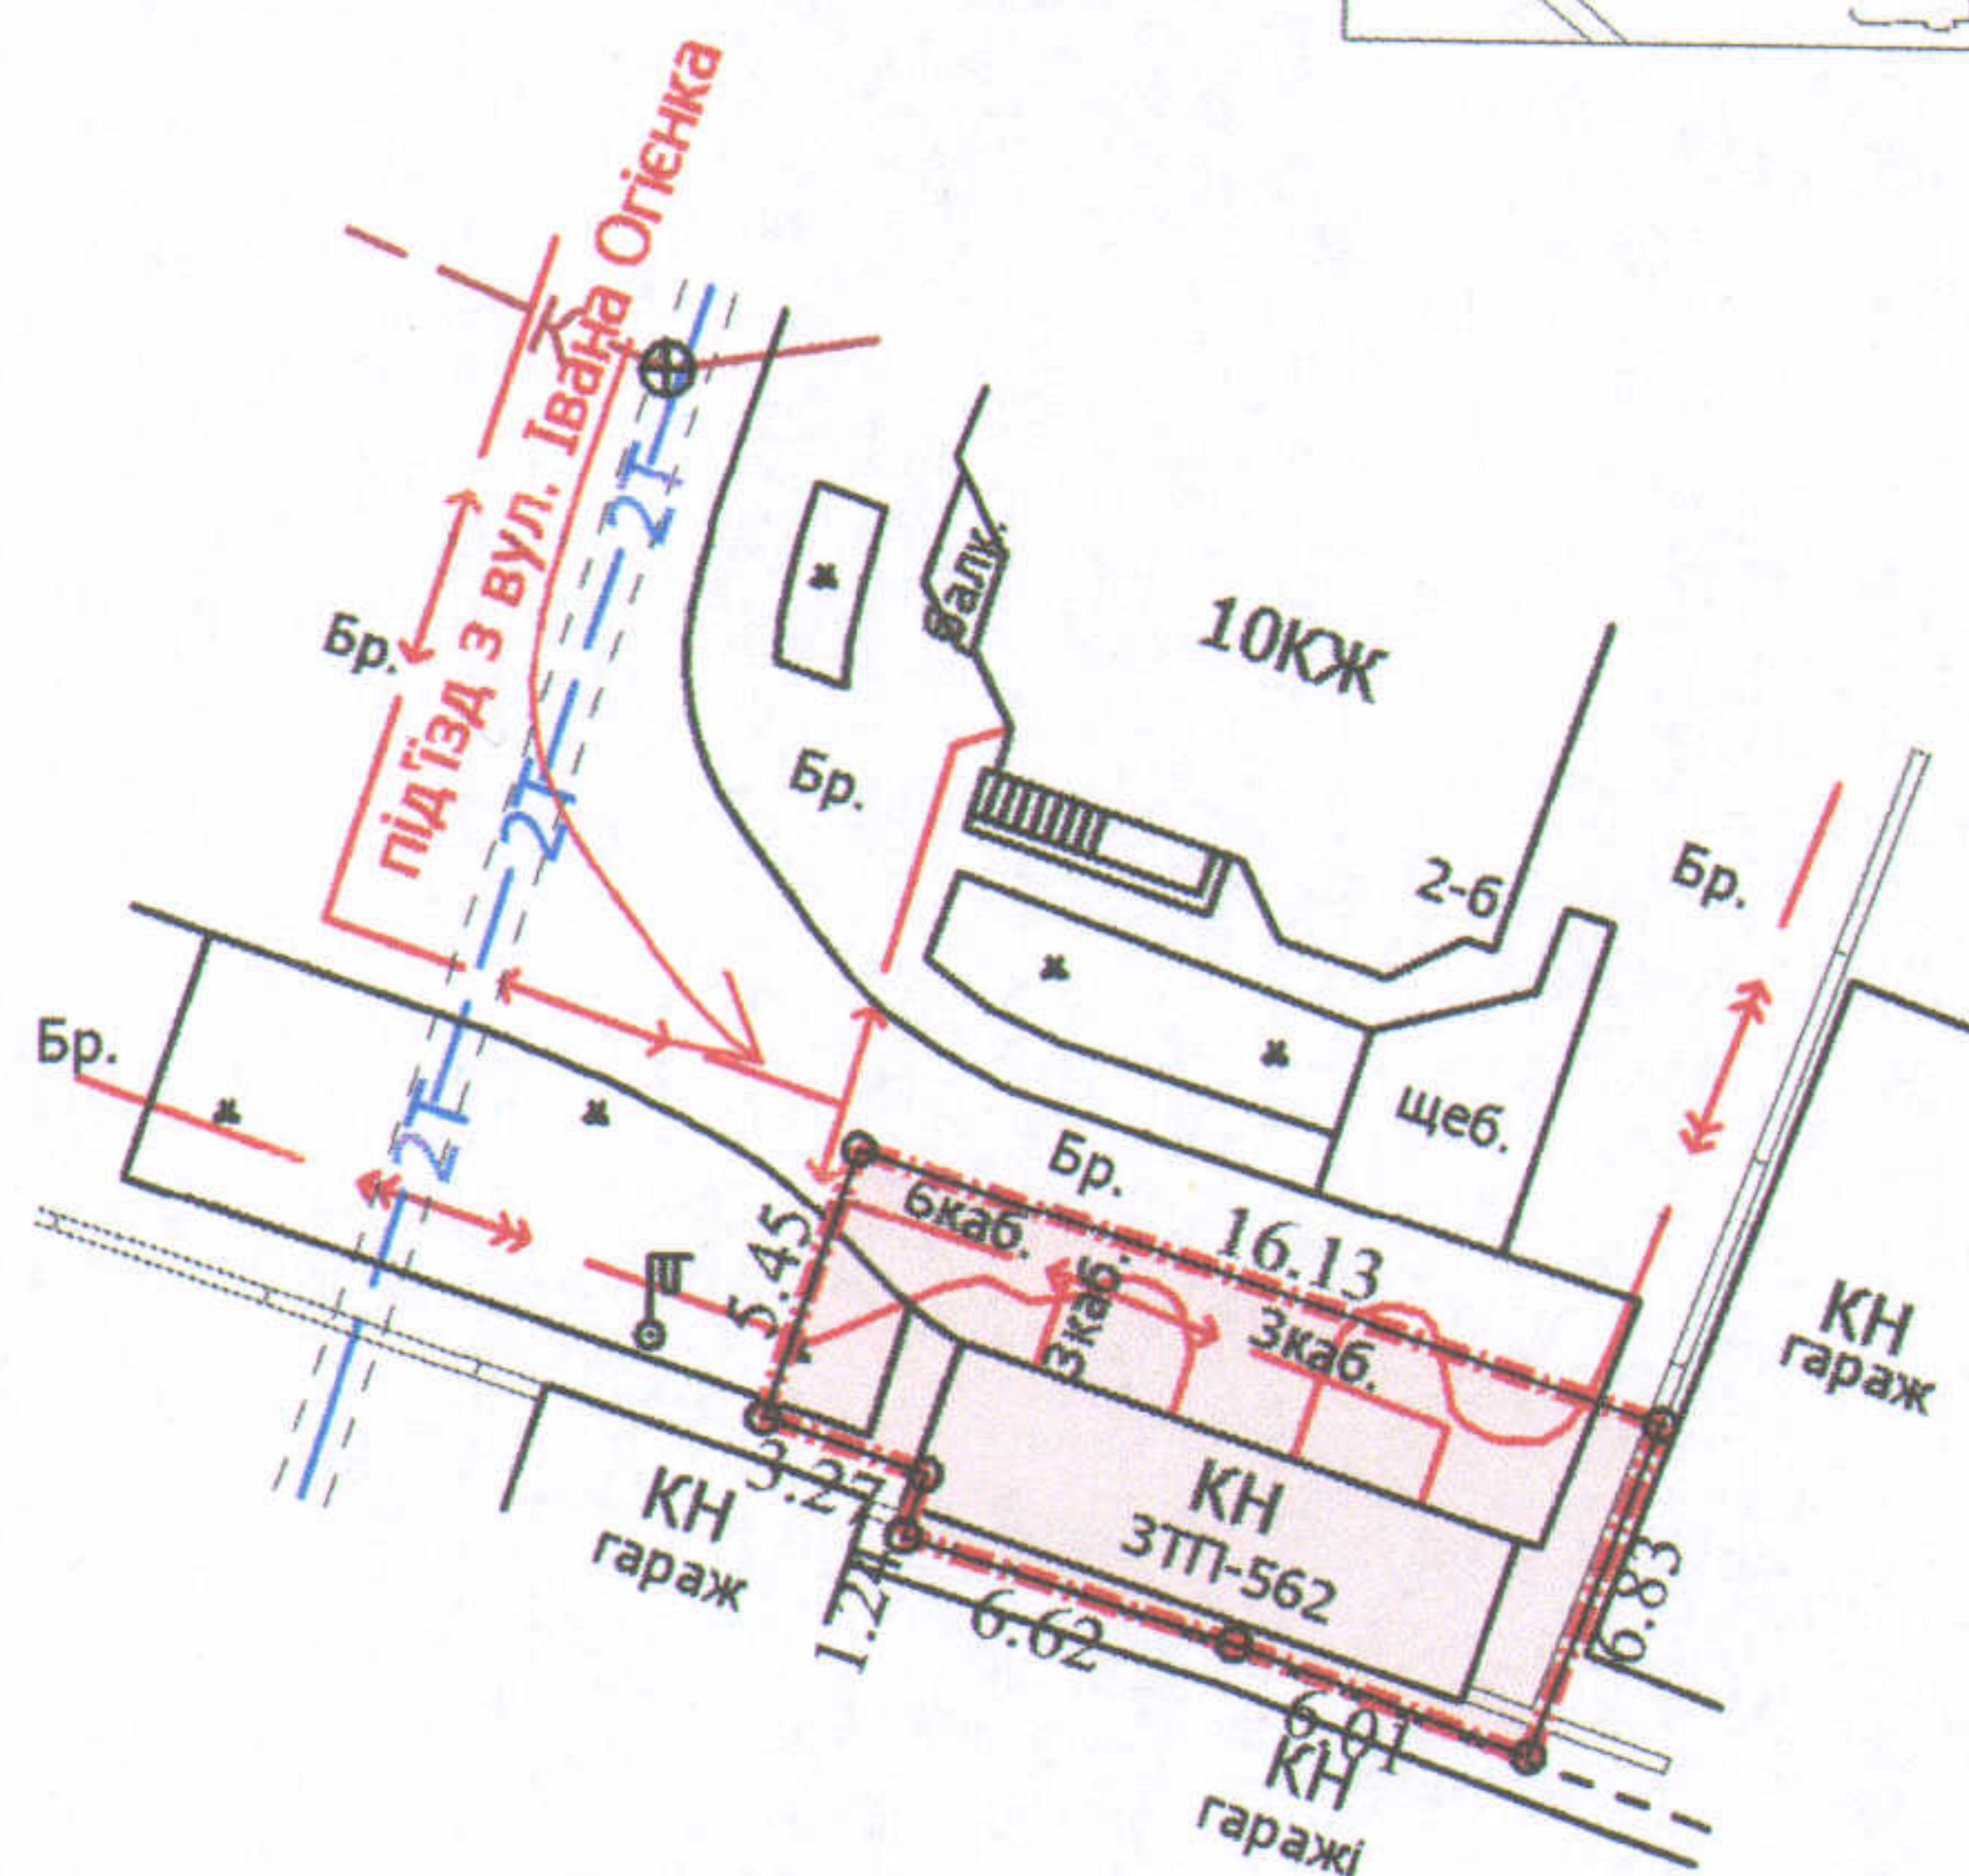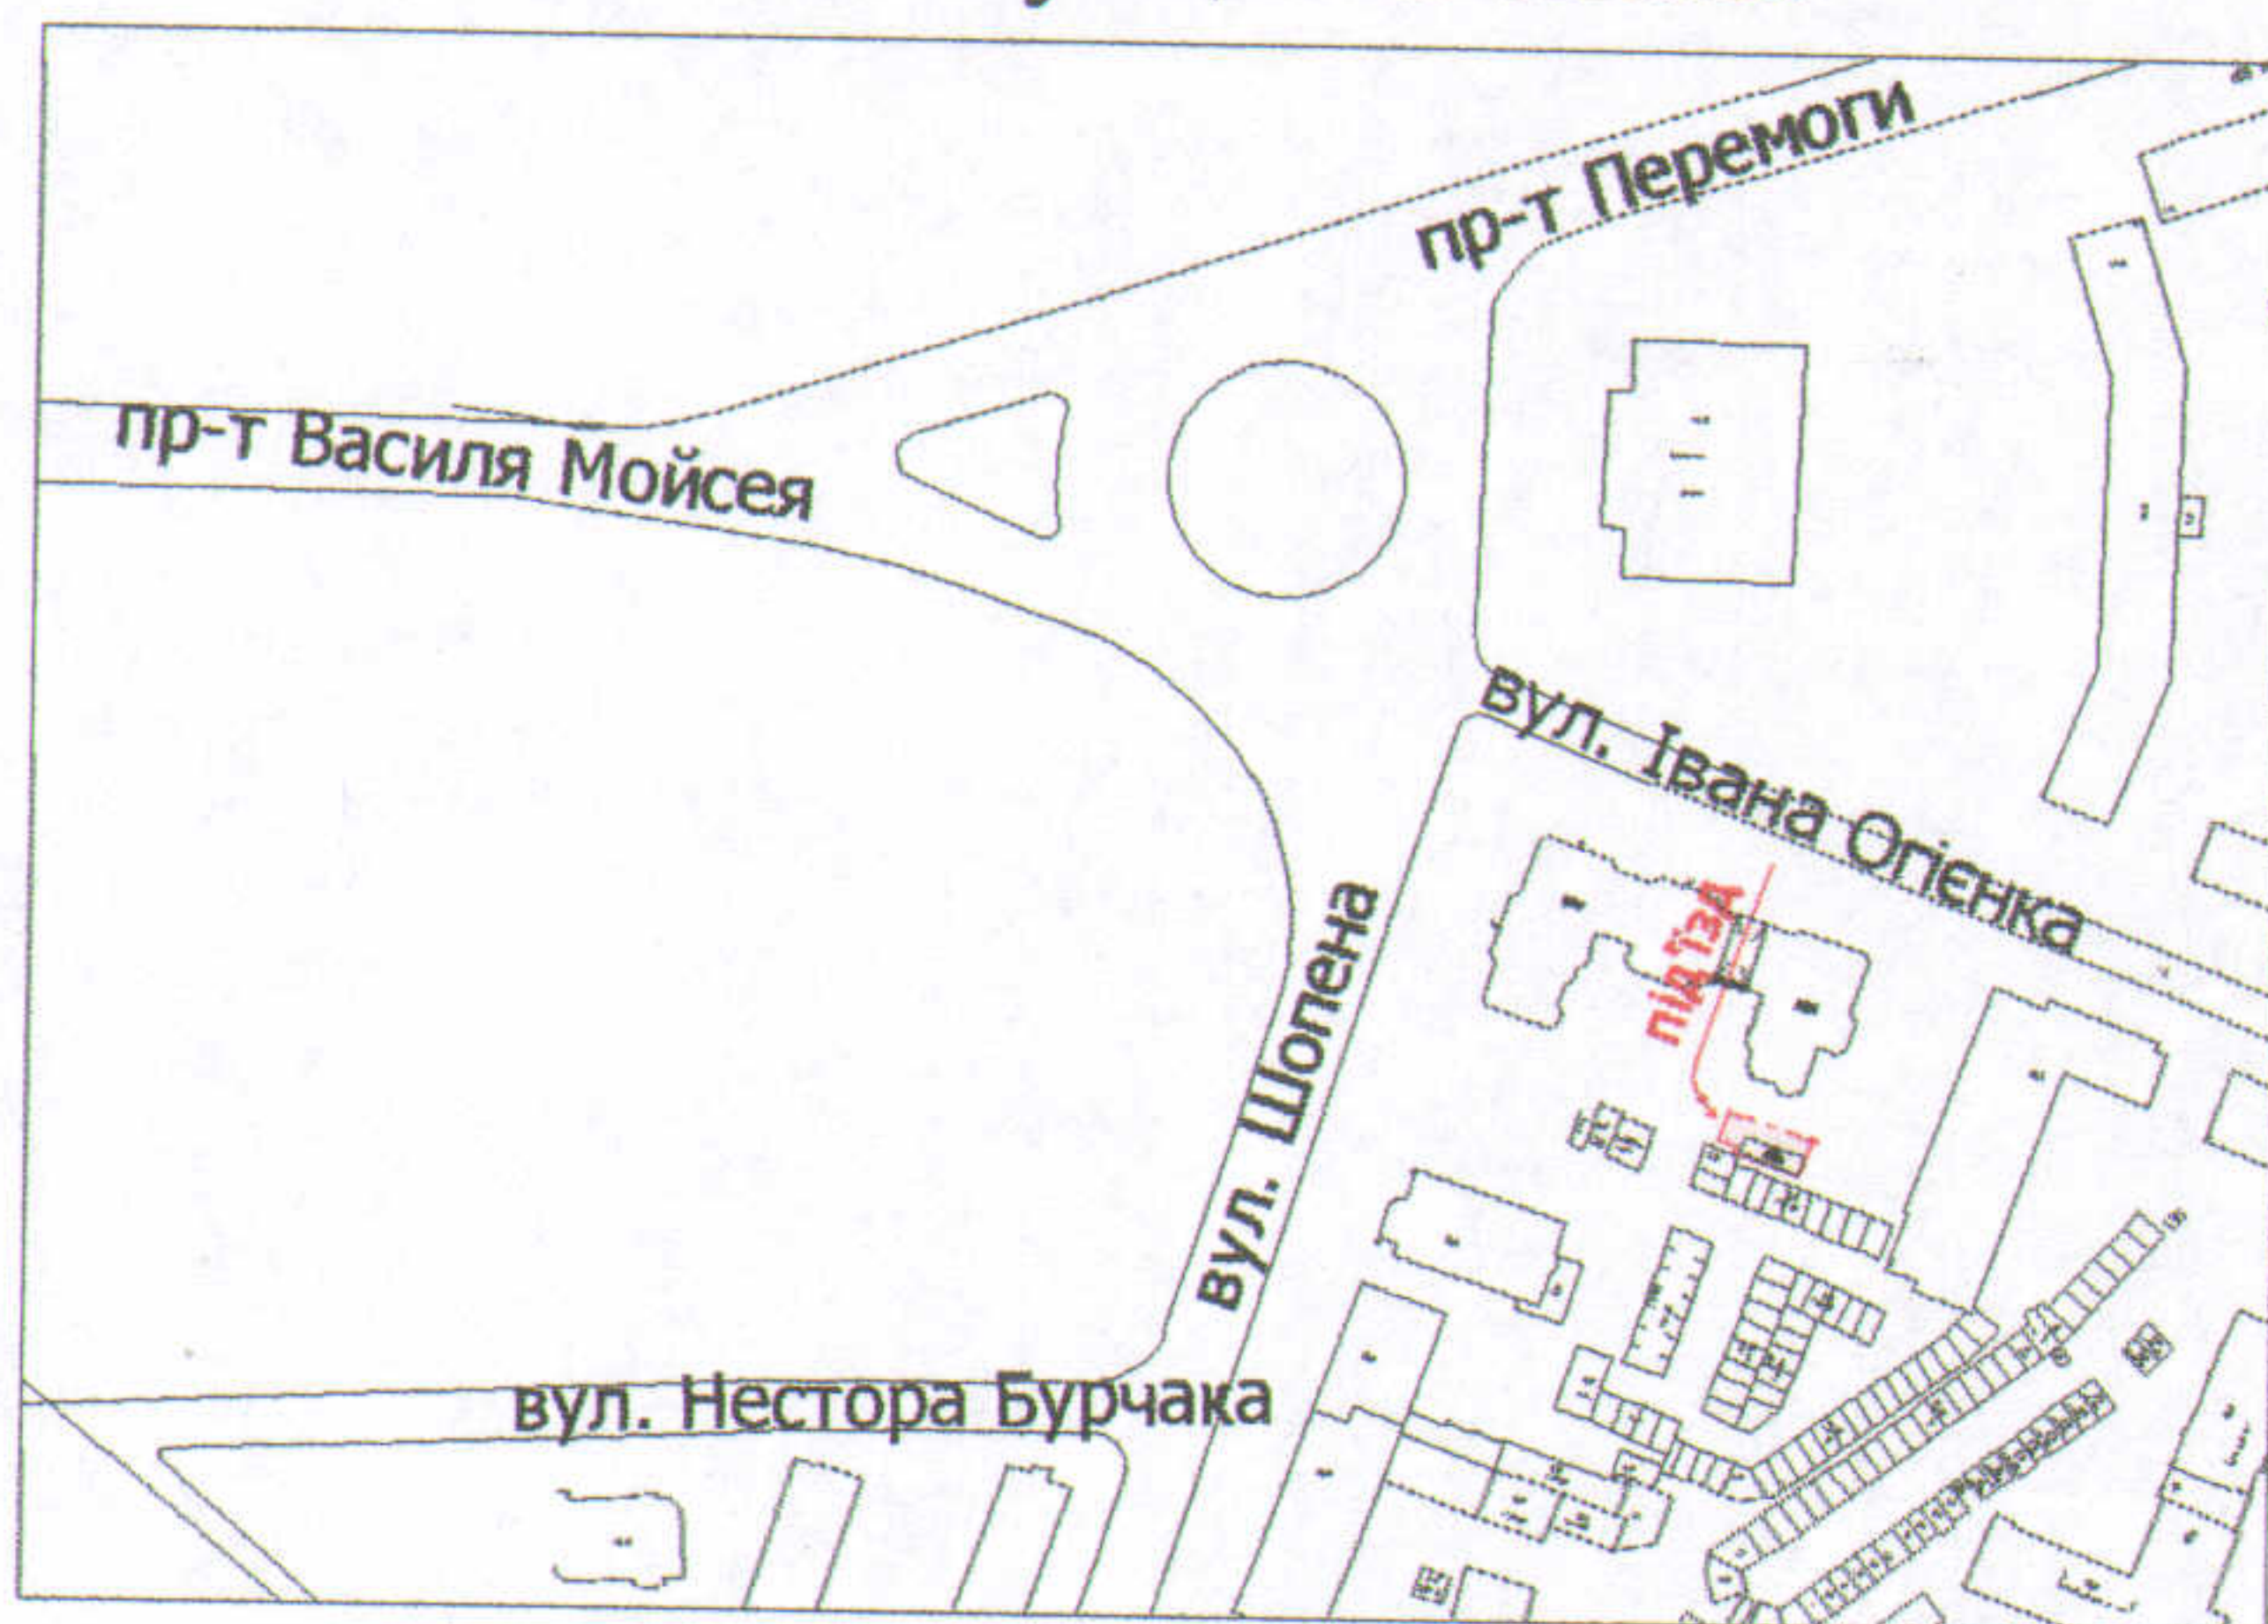

УМОВНІ ПОЗНАЧЕННЯ

0,0103 га — земельна ділянка, що надається в оренду для будівництва та обслуговування будинку сімейного типу з вбудованими приміщеннями громадського призначення

0,0103 га — земельна ділянка, що була надана в оренду ТОВ "ВОЛИНЬБУДІНДУСТРІЯ" (право власності Луцької міської територіальної громади в особі Луцької міської ради, зареєстроване в Державному реєстрі речових прав на нерухоме майно 10.03.2017, номер запису: 19431457)

СЕКРЕТАР МІСЬКОЇ РАДИ

Григорій ПУСТОВІТ

Директор	Завадський В.М.	Площа ділянки (га)	3 них	
Перевірив	Завадський В.М.		у власність	в оренду
Виконав	Кунц О.Ю.			
ІПІ "Луцькземресурс"		0,0103	-	0,0103

Масштаб 1: 500