



Кадастровий номер: 0710100000:34:067:0009



Адреса: м. Луцьк, вул. Рівненська, 145

Землекористувач:

Приватне акціонерне товариство "ВОЛИНЬ-АВТО"

Додаток до рішення міської ради
№ _____ від "___" _____ 20__ р.

Ситуаційна схема

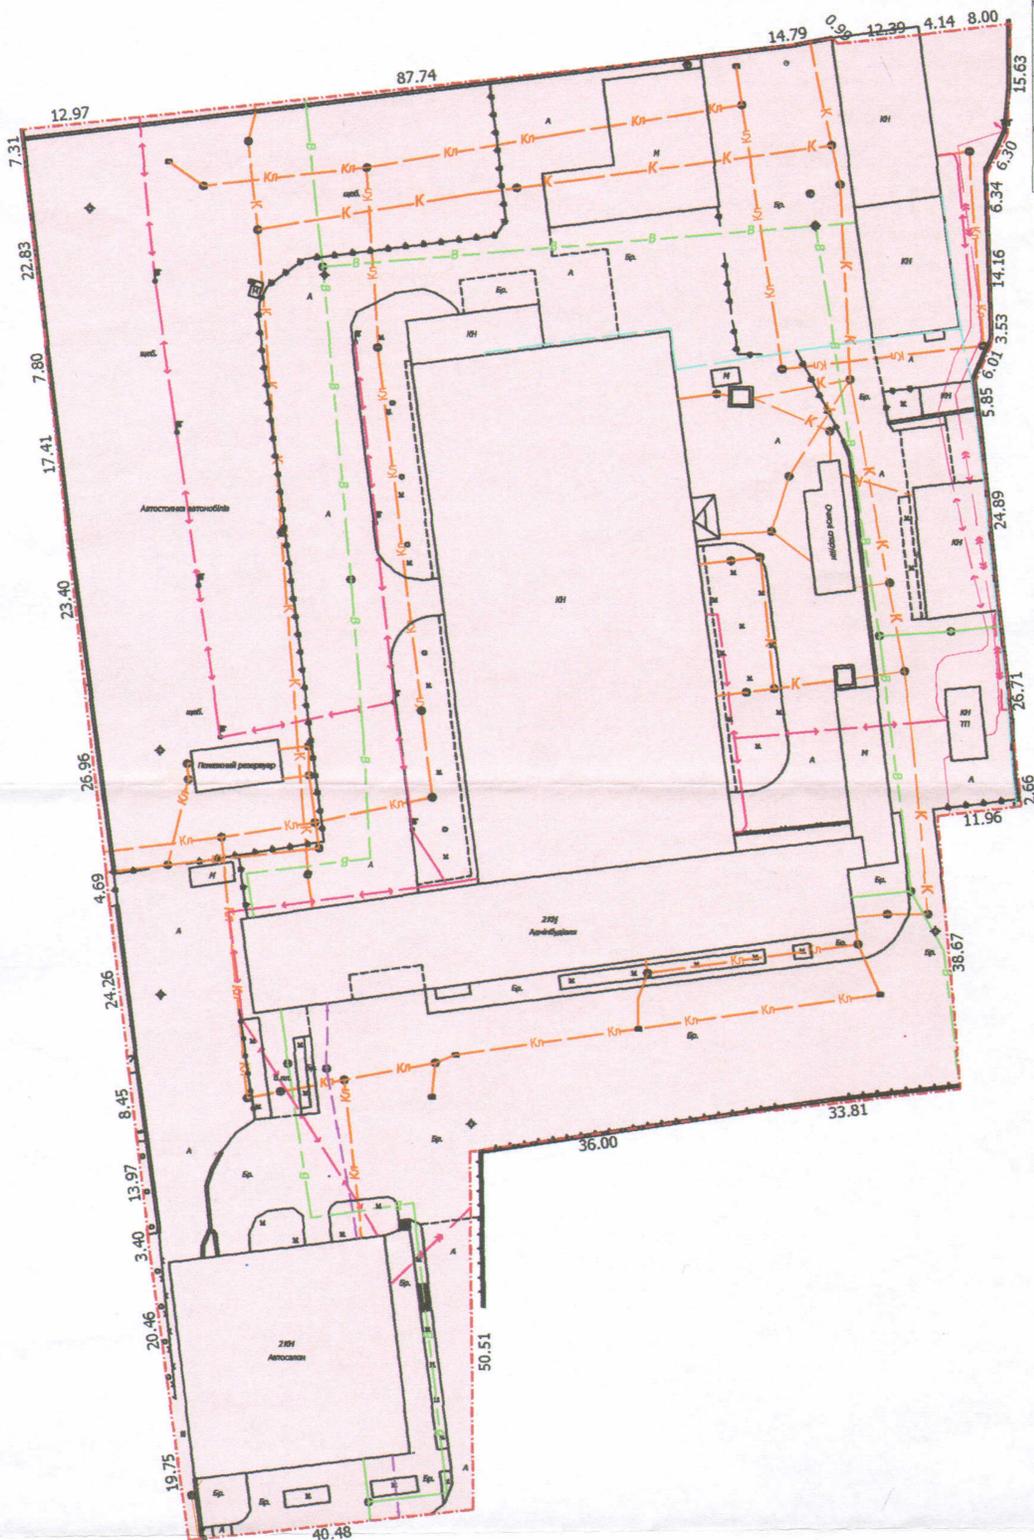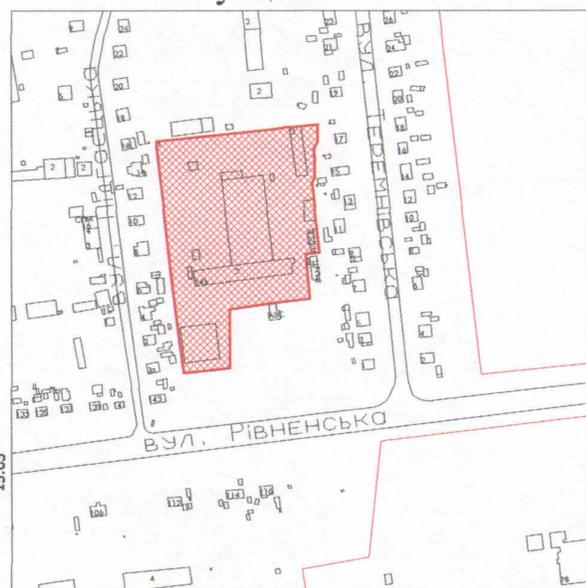

СЕКРЕТАР МІСЬКОЇ РАДИ _____ Григорій ПУСТОВІТ

УМОВНІ ПОЗНАЧЕННЯ

2,1401 га — земельна ділянка, що планується до продажу у власність, шляхом викупу для будівництва та обслуговування будівель торгівлі - В.03.07 (для господарського використання)



| | |
|--------------------|----------------------------------|
| Масштаб 1: 1000 | |
| Площа ділянки (га) | 3 нх у власність (шляхом викупу) |
| | 2,1401 |