
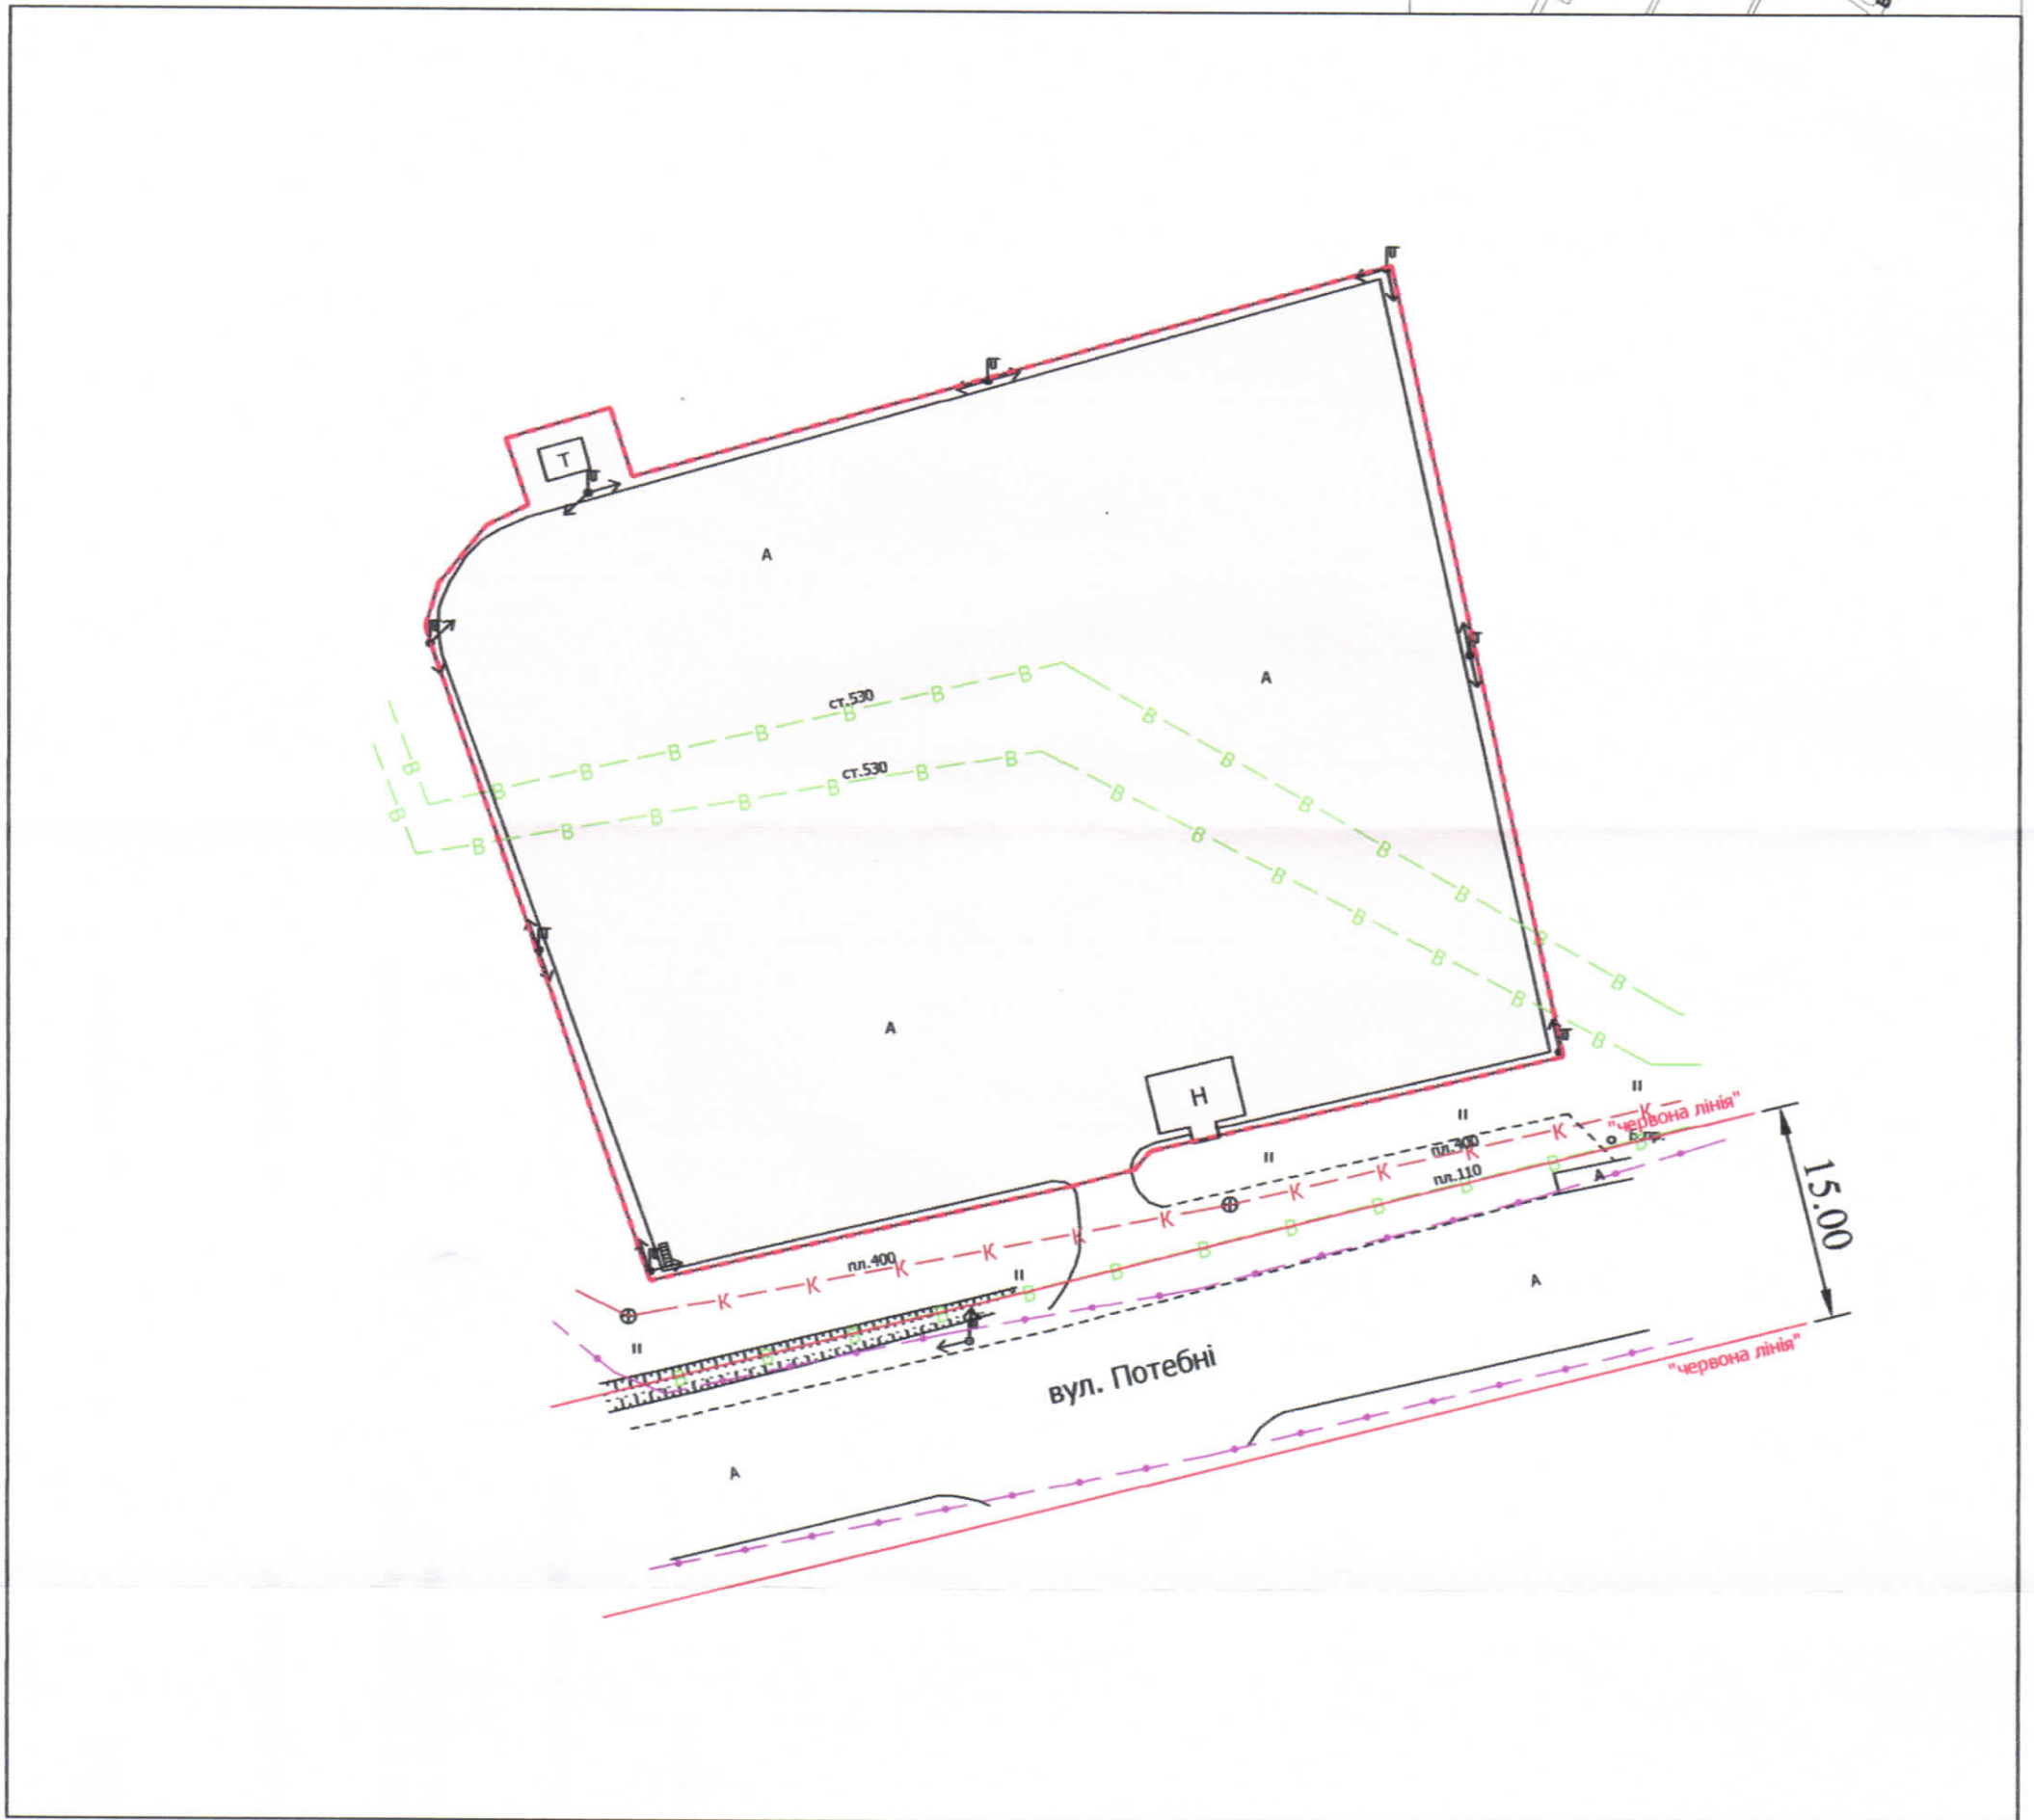


Адреса: м. Луцьк, вул. Потебні, 105

Землекористувач:
Релігійна організація (Релігійна громада
«Сурб Саргіс» Української Єпархії Вірменської
Апостольської Церкви м. Луцька)

Ситуаційний план

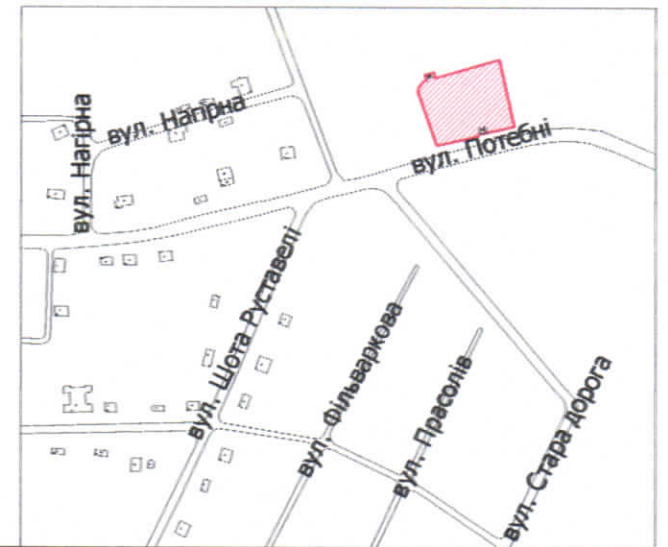

УМОВНІ ПОЗНАЧЕННЯ

0,38 га — земельна ділянка, що планується до відведення в постійне користування із зміною цільового призначення для будівництва та обслуговування храму, господарських будівель і споруд

СЕКРЕТАР МІСЬКОЇ РАДИ _____ Григорій Пустовіт

Україна
Львівська область
Луцьк

Директор: Завадський В.М.
Перевірив: Завадський В.М.
Виконав: Клепаць О.В.

ПІР "Луцькземресурс"

Масштаб 1: 500		
Орієнтовна площа ділянки (га)	З них	
	у власність	в оренду
0,38	-	-