
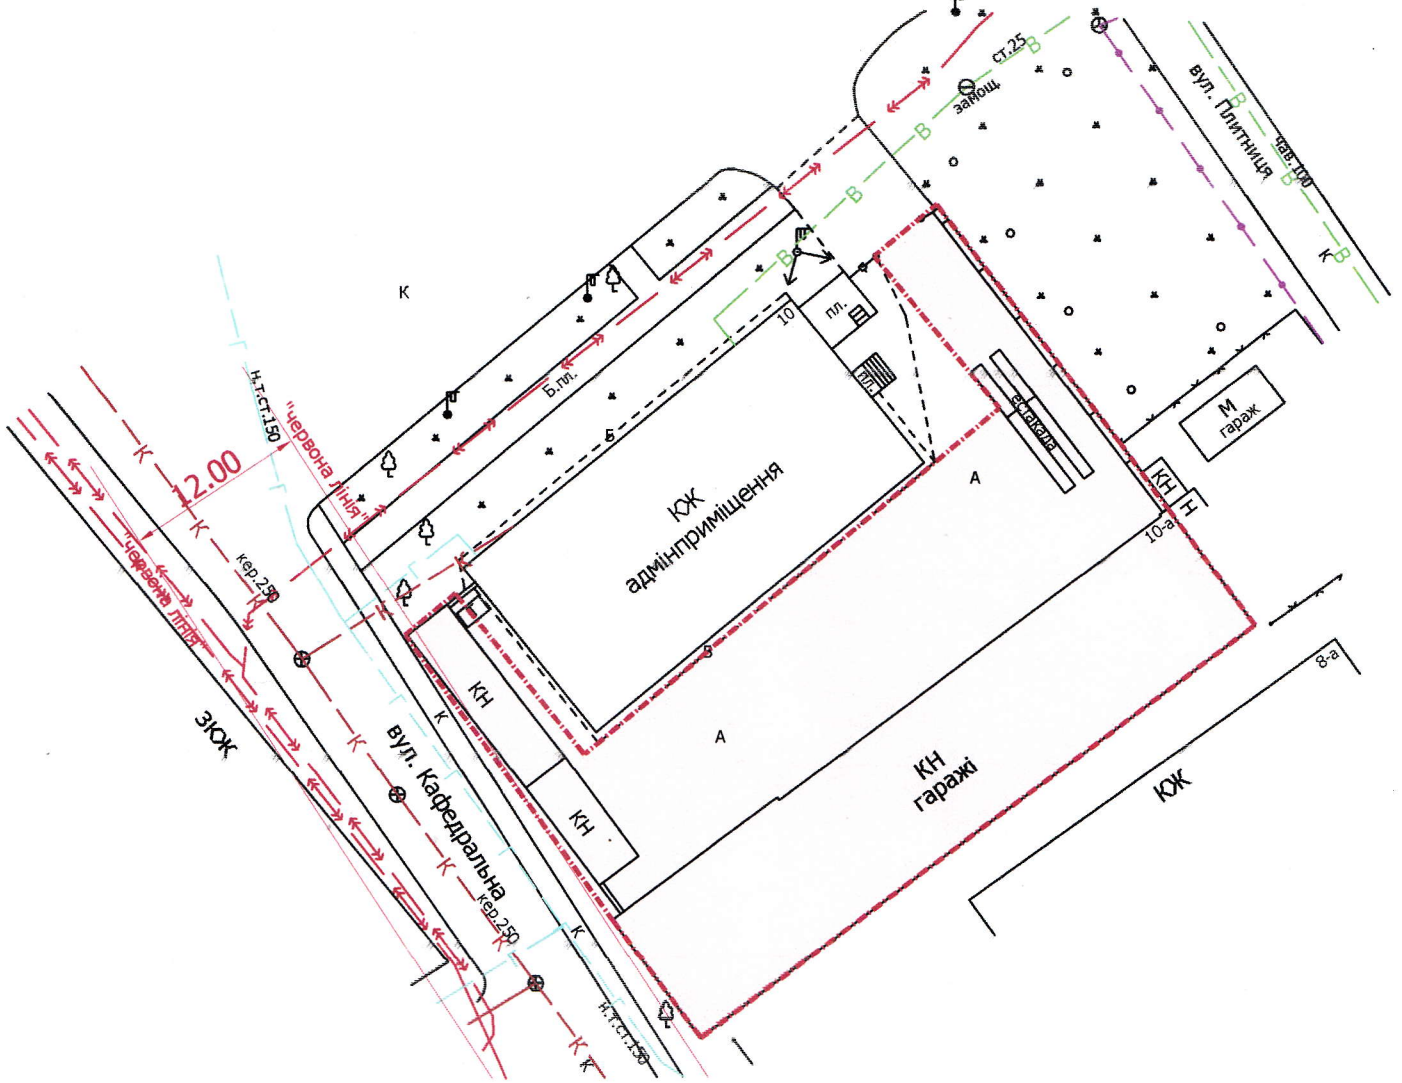


ПЛАН
земельної ділянки

Додаток до рішення міської ради
№ _____ від "___" _____ 20__ р.

Адреса: м. Луцьк, вул. Кафедральна, 10-а
Землекористувач:
ТОВАРИСТВО З ОБМЕЖЕНОЮ
ВІДПОВІДАЛЬНІСТЮ "ПРАЙМСЕРВІС-ПЛЮС"

Ситуаційний план

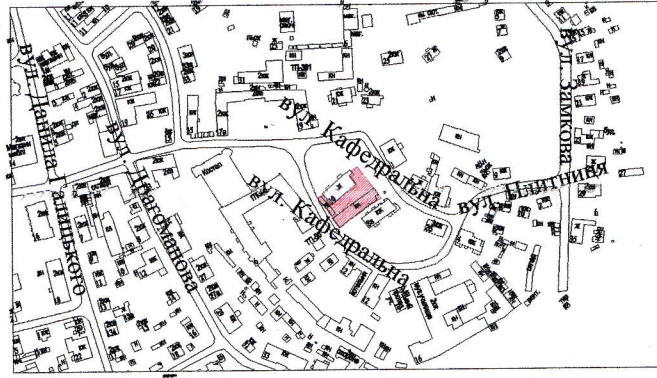

УМОВНІ ПОЗНАЧЕННЯ

0,11 га — земельна ділянка, що планується до відведення в оренду для будівництва та обслуговування нежитлових приміщень (В.03.15 - для будівництва та обслуговування інших будівель громадської забудови)

СЕКРЕТАР МІСЬКОЇ РАДИ

Григорій ПУСТОВІТ

Директор	<i>[Підпис]</i>	Завадський В.М.	Масштаб 1: 500		
Перевірив	<i>[Підпис]</i>	Завадський В.М.			
Виконав	<i>[Підпис]</i>	Кушч О.Ю.	Орієнтовна площа ділянки (га)	3 них	
ПІІ "Луцькземресурс"				у власність	в оренду
			0,11	-	-