

ПЛАН
земельної ділянки

Додаток до рішення міської ради
№ _____ від "_____" _____ 20 р.



Кадастровий №: 0710100000:22:051:0099

Адреса: м. Луцьк, пр-т Молоді, 4-е

Землекористувач:

ТОВАРИСТВО З ОБМЕЖЕНОЮ ВІДПОВІДАЛЬНІСТЮ
"ПРАЙМСЕРВІС-ПЛЮС"

Ситуаційна схема

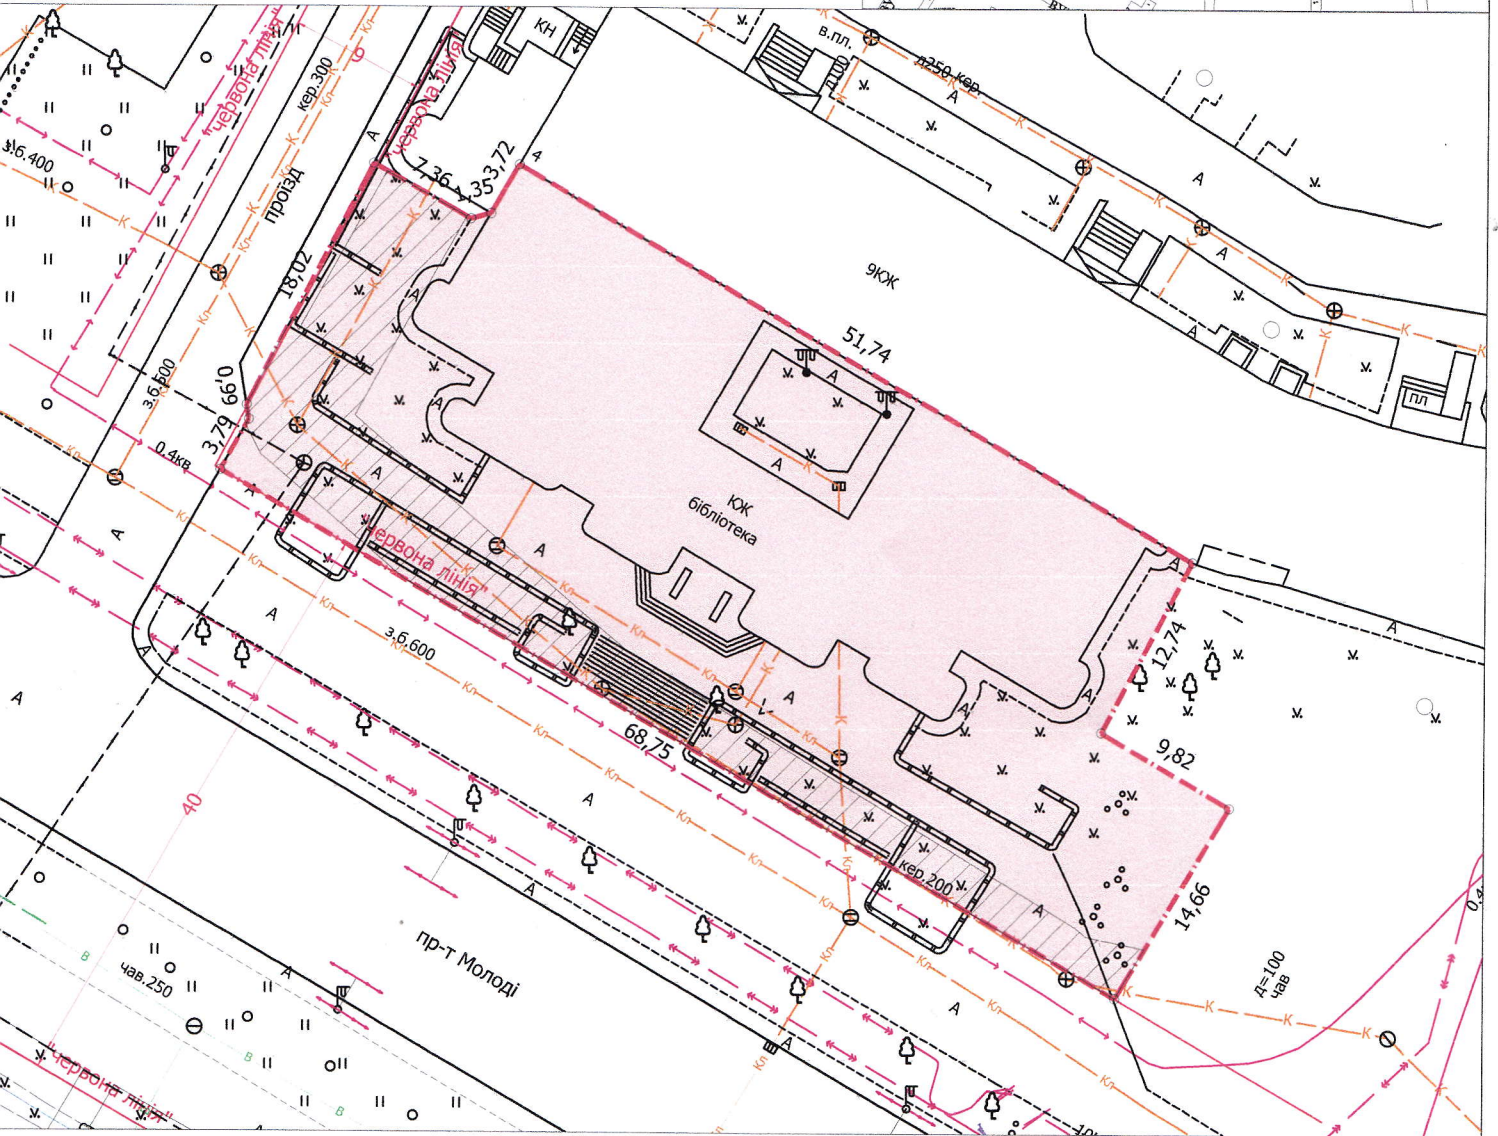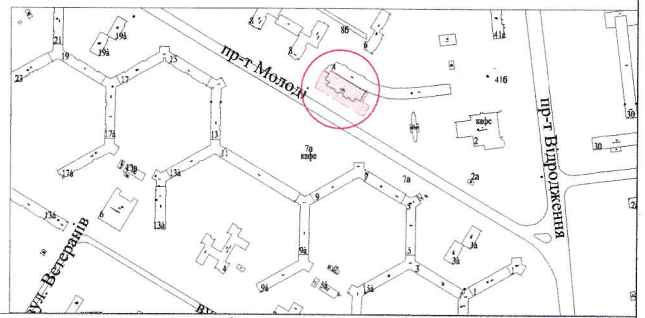

УМОВНІ ПОЗНАЧЕННЯ

0,1745 га - земельна ділянка, що надається в оренду для будівництва та обслуговування приміщень громадського та комерційного призначення (В.03.15 Для будівництва та обслуговування інших будівель громадської забудови)

0,0369 га - обмеження встановлені щодо використання земельної ділянки (охоронна зона навколо інженерних комунікацій (01.08) - каналізація)

СЕКРЕТАР МІСЬКОЇ РАДИ

Григорій ПУСТОВІТ



Кваліфікаційний сертифікат
інженера-землевпорядника
від 24.10.2013 № 011345

Фізична особа-підприємець
Відповідальний за якість робіт та виконавець
Данкевич Д.О.

Масштаб 1 : 500		з НИХ:	
Площа ділянки (га)	у власність	в оренду	
	---	---	0,1745