
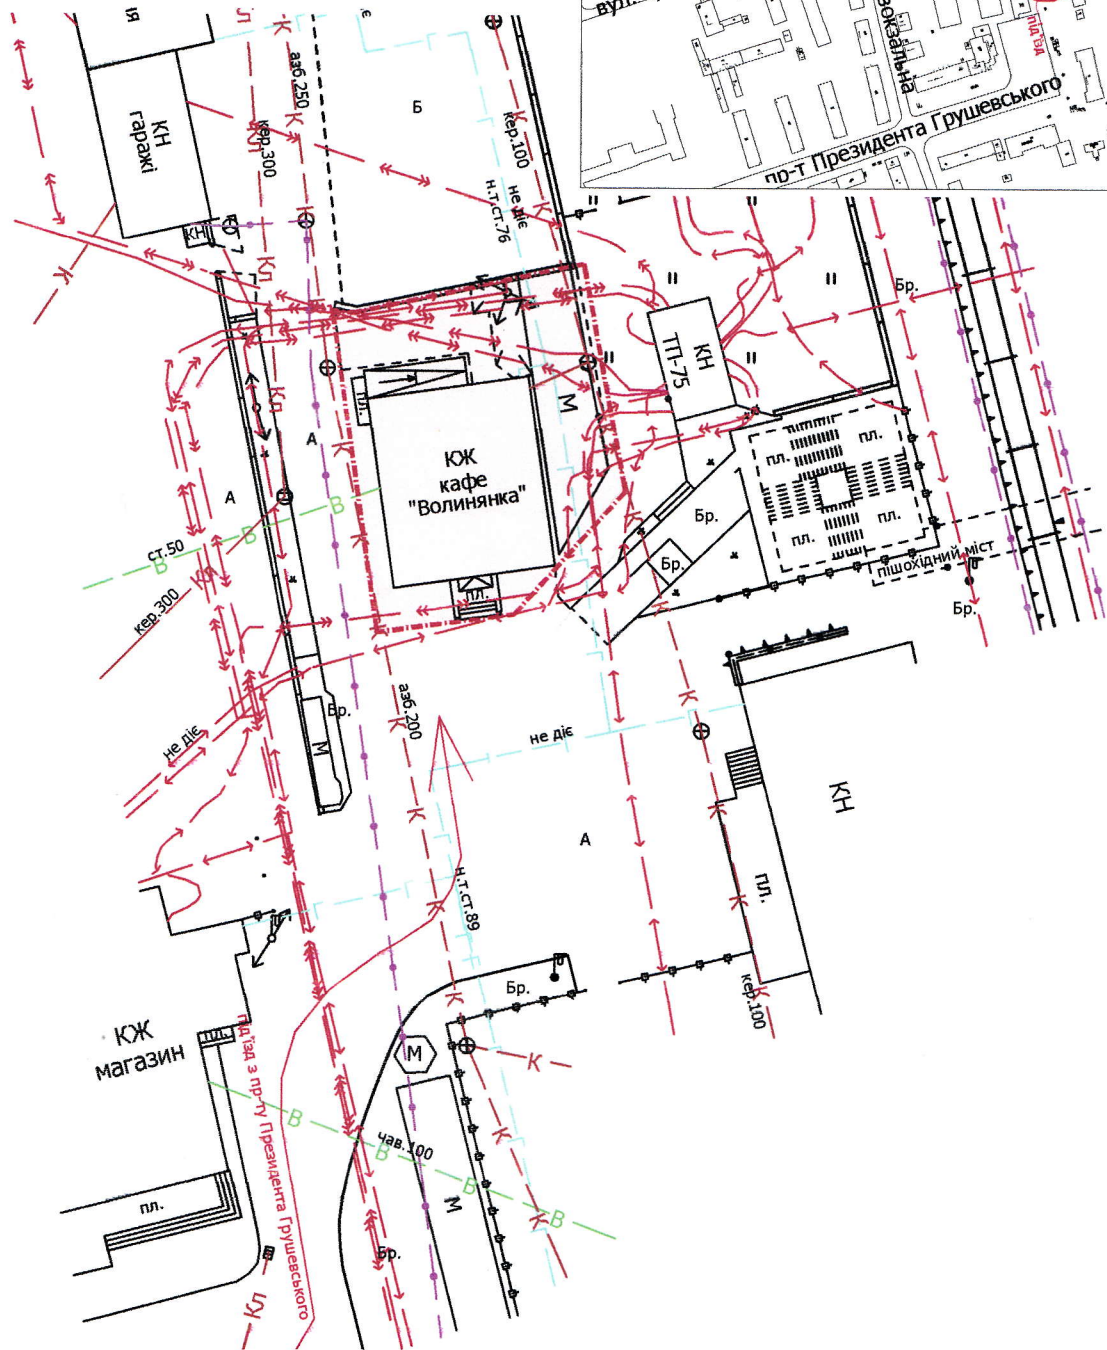


ПЛАН
земельної ділянки

Додаток до рішення міської ради
№ _____ від " ____ " _____ 20__ р.

Адреса: м. Луцьк, Привокзальний майдан, 1
Землекористувач:
**ТОВАРИСТВО З ОБМЕЖЕНОЮ
ВІДПОВІДАЛЬНІСТЮ "ЕКОПРОД"**

Ситуаційна схема

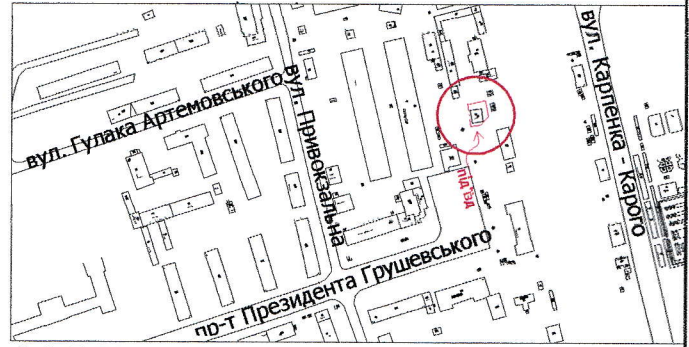

УМОВНІ ПОЗНАЧЕННЯ

0,04 га

— земельна ділянка, що планується до відведення в оренду
для будівництва та обслуговування нежитлового приміщення

СЕКРЕТАР МІСЬКОЇ РАДИ

Григорій ПУСТОВІТ

Директор: Завадський В. М.
Перевірив: Завадський В. М.
Виконав: Куць О. Ю.

ПІП "Луцькземресурс"

Масштаб 1: 500

Орієнтовна площа ділянки (га)	З них	
	у власність	в оренду
0,04	-	-