


ПЛАН
земельної ділянки

Додаток до рішення міської ради
№ _____ від "___" _____ 20__ р.

Адреса: м. Луцьк, вул. Трункіна, 12

Землекористувач:
ТОВАРИСТВО З ОБМЕЖЕНОЮ
ВІДПОВІДАЛЬНІСТЮ "ДЕКСТОН Р"

Ситуаційний план

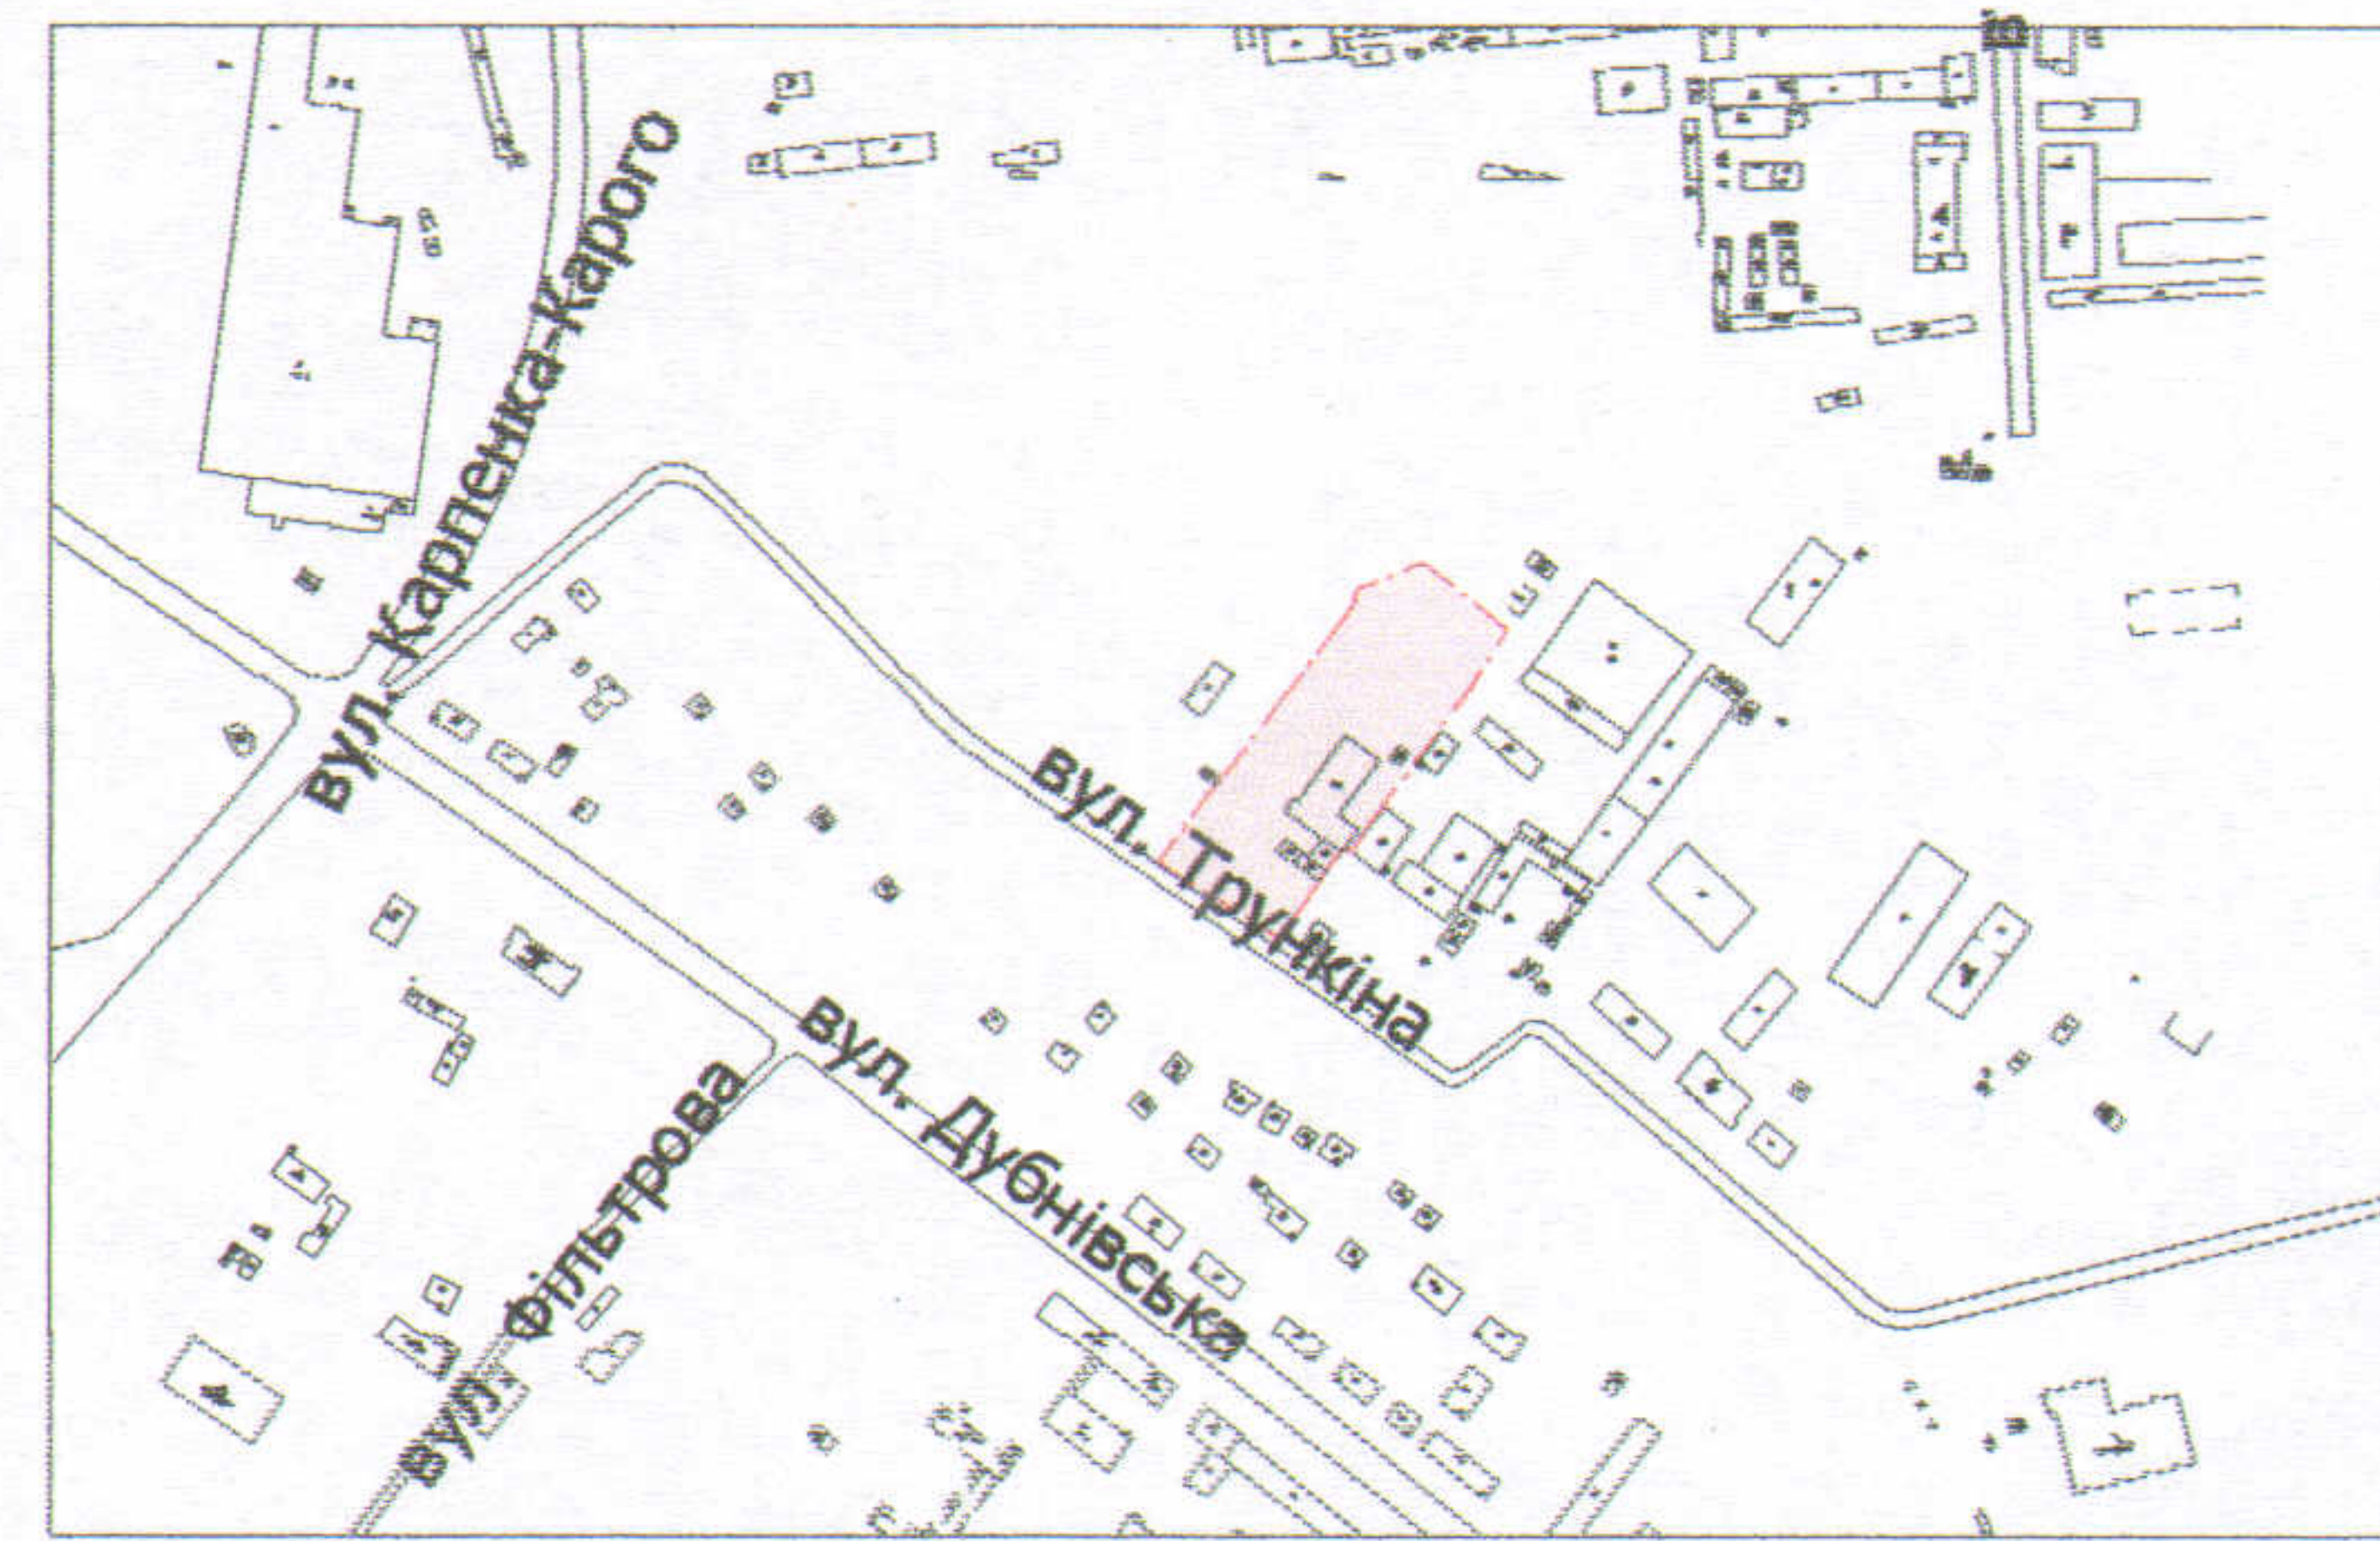

УМОВНІ ПОЗНАЧЕННЯ

1,1200 га — земельна ділянка у постійному користуванні, згідно з державним актом на право постійного користування землею від 29.11.1995 за № 92 (Серія II-ВЛ № 000409) для обслуговування адміністративних та господарських споруд

СЕКРЕТАР МІСЬКОЇ РАДИ _____ Григорій ПУСТОВІТ

Директор	<i>[Підпис]</i>	Завадський В.М.	Масштаб 1:1000
Перевірив	<i>[Підпис]</i>	Завадський В.М.	
Виконав	<i>[Підпис]</i>	Кунці О.Ю.	Площа ділянки (га)
ПП "Луцькземресурс"			
			у власність
			в постійному користуванні
			1,1200
			-
			1,1200