

ПЛАН
земельної ділянки

Додаток до рішення міської ради
№ _____ від " ____ " _____ 201__ р.



Кадастровий №: 0710100000:11:101:0072

Адреса: м. Луцьк, вул. Кафедральна, 19

Землекористувач: РЕЛІГІЙНА ГРОМАДА СВЯТИХ
АПОСТОЛІВ ПЕТРА І ПАВЛА

РИМСЬКО-КАТОЛИЦЬКОЇ ЦЕРКВИ

Ситуаційна схема

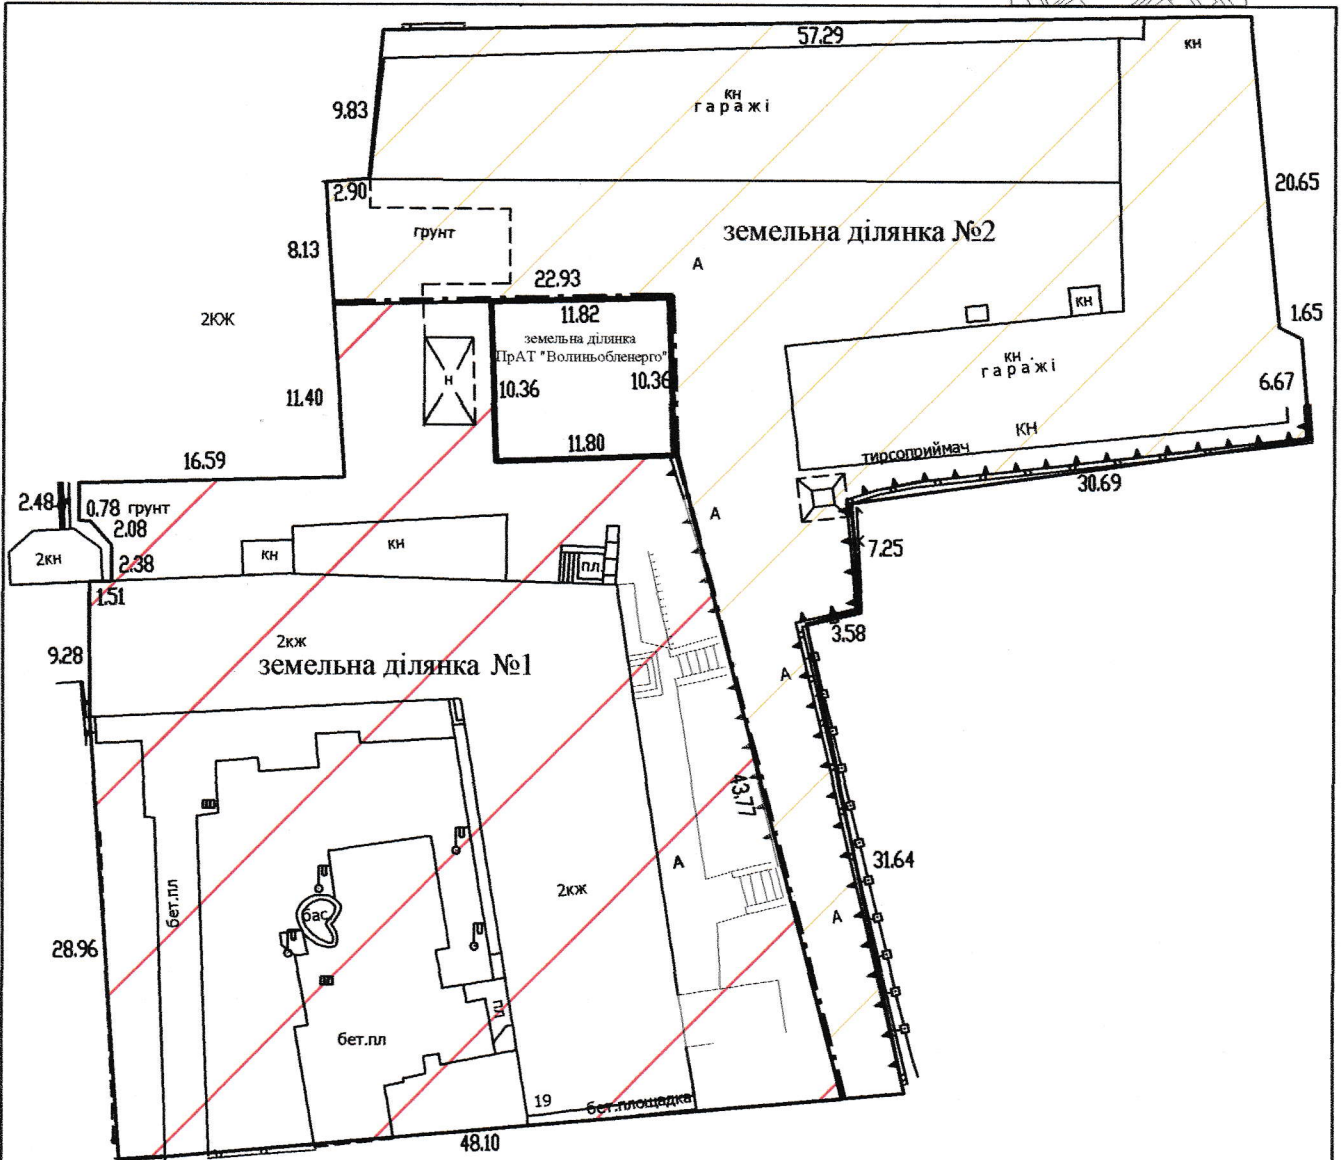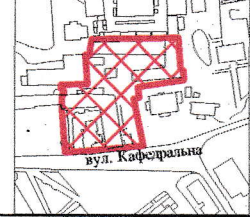

УМОВНІ ПОЗНАЧЕННЯ

- 0,3865га - земельна ділянка в постійному користуванні РЕЛІГІЙНОЇ ГРОМАДИ СВЯТИХ АПОСТОЛІВ ПЕТРА І ПАВЛА РИМО-КАТОЛИЦЬКОЇ ЦЕРКВИ для обслуговування адміністративних та господарських будівель
- · — · — · - межа поділу земельної ділянки
- 0,2033га - земельна ділянка №1
- 0,1832га - земельна ділянка №2

СЕКРЕТАР МІСЬКОЇ РАДИ

Григорій Пустовіт

	Україна * обмеження * «ГІНІЯ» ВОЛИНЬОБЛЕНЕРГО	А.І. Крисак Д.В. Галецький О.С. Ляшук
--	--	---

Масштаб 1: 500

Площі земельних ділянок (га)

1	0,2033
2	0,1832