


ПЛАН  
земельної ділянки

Додаток до рішення міської ради  
від "\_\_\_" "\_\_\_" 201\_\_ р № \_\_\_

Кадастровий номер:  
0710100000:33:022:0088

Адреса: м. Луцьк, вул. Гушанська, 19  
Землевласник: Територіальна громада міста Луцька,  
в особі Луцької міської ради

Ситуаційна схема

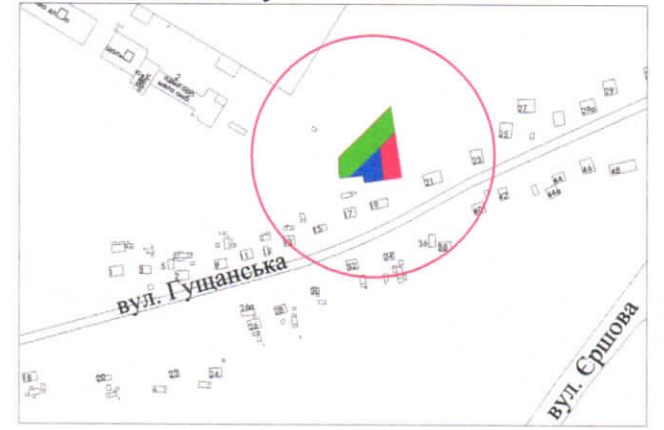

УМОВНІ ПОЗНАЧЕННЯ:

- 0,1850 га - земельна ділянка комунальної власності для будівництва та обслуговування жилого будинку, господарських будівель і споруд
- межа поділу земельної ділянки
- 0,1000 га - земельна ділянка №1
- 0,0476 га - земельна ділянка №2
- 0,0374 га - земельна ділянка №3

СЕКРЕТАР МІСЬКОЇ РАДИ \_\_\_\_\_

Григорій Пустовіт



Підприємець	Шубич С.С.	Масштаб 1:500
Відповідальний за якість робіт	Шубич С.С.	
Виконав	Шубич С.С.	

Площі земельних ділянок (га)	
1	0,1000
2	0,0476
3	0,0374

ФО-П Шубич С.С.