


МЕЖА ДІЛЯНКИ ПРОЕКТУВАННЯ

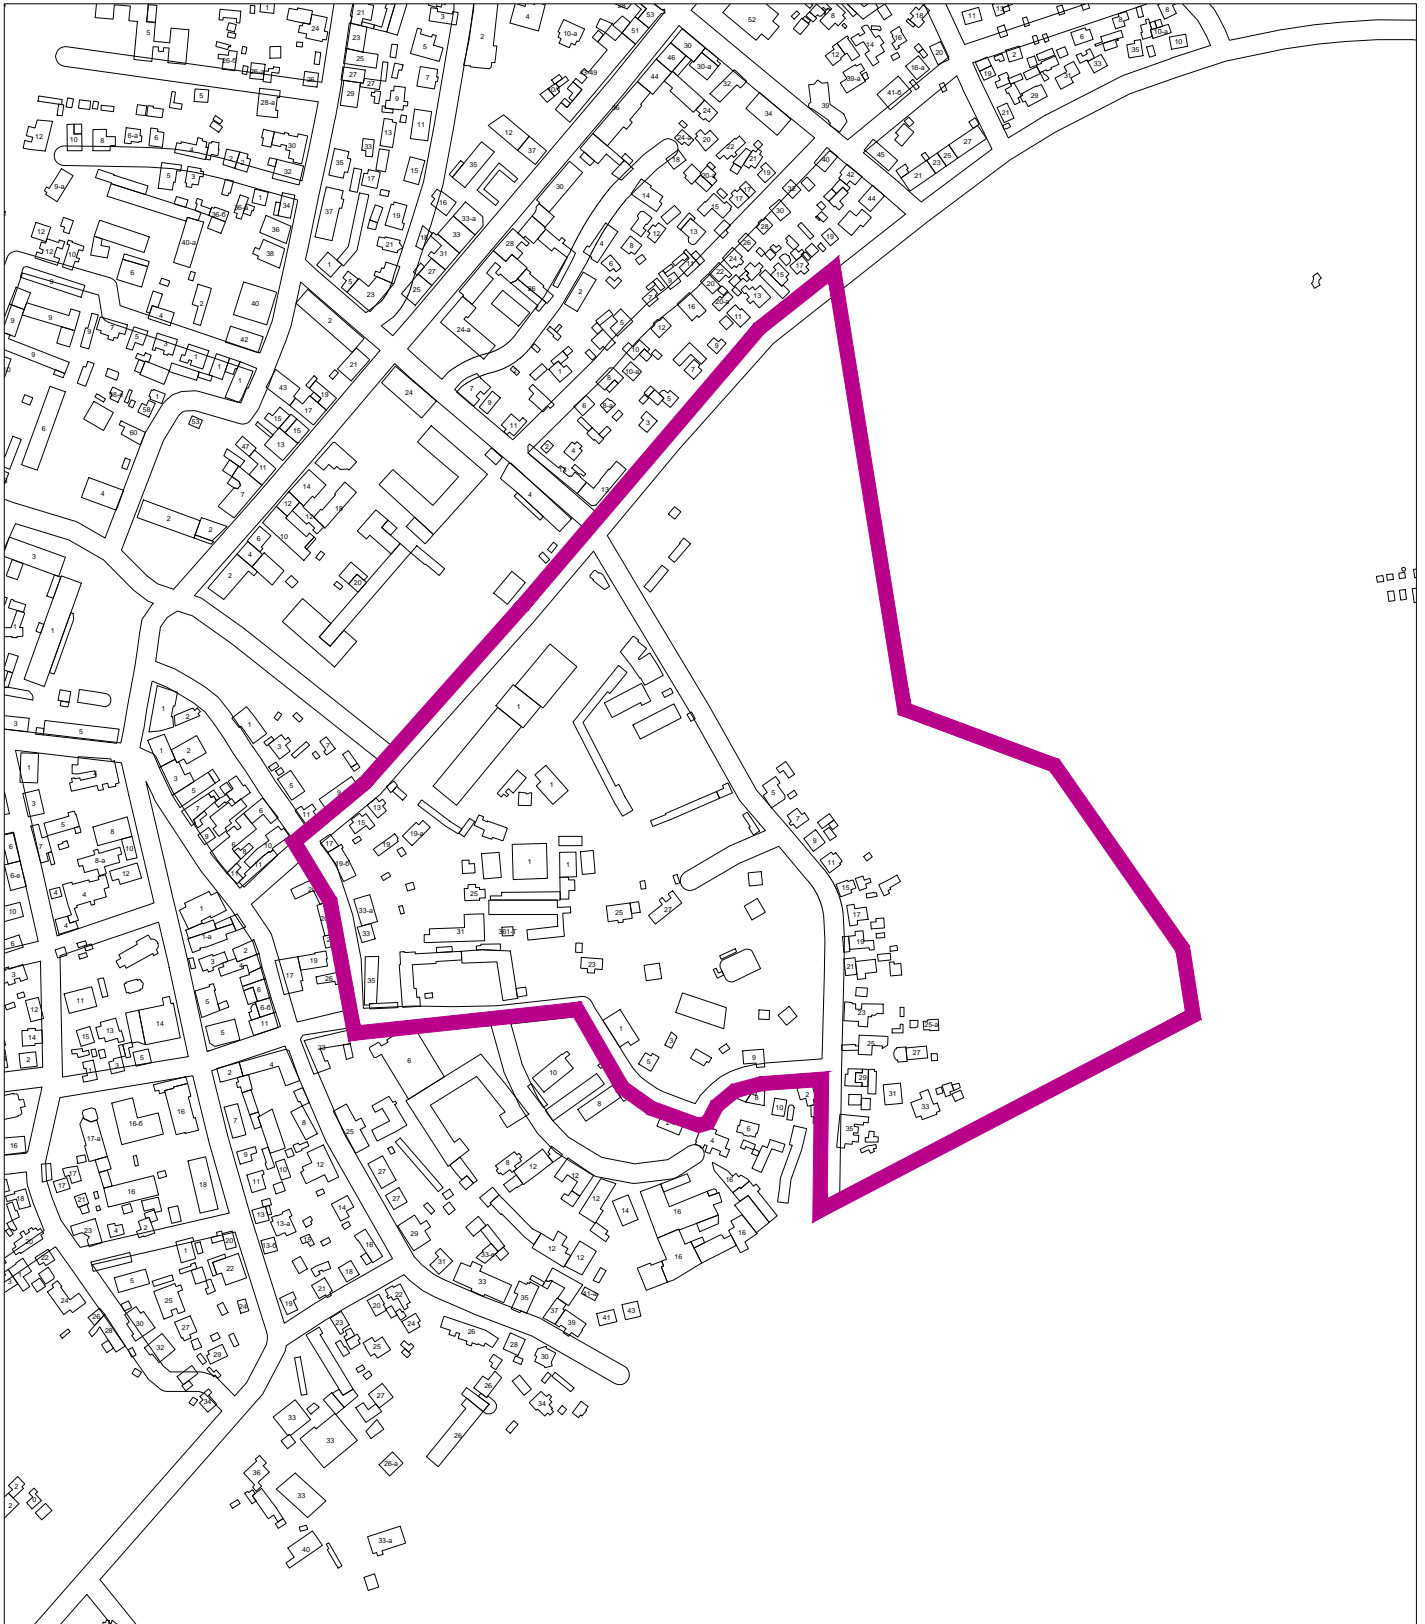

ТУЗ 777863