

Кадастровий номер: 0710100000:31:082:0048

Адреса: м. Луцьк, вул. Баранова, 92

Землекористувачі:



громадянка Біляновська Олена Іванівна (1/5)

громадянин Біляновський Сергій Іванович (1/5)

громадянин Біляновський Іван Володимирович (3/10)

громадянка Шуляк Світлана Володимирівна (3/10)

Ситуаційна схема

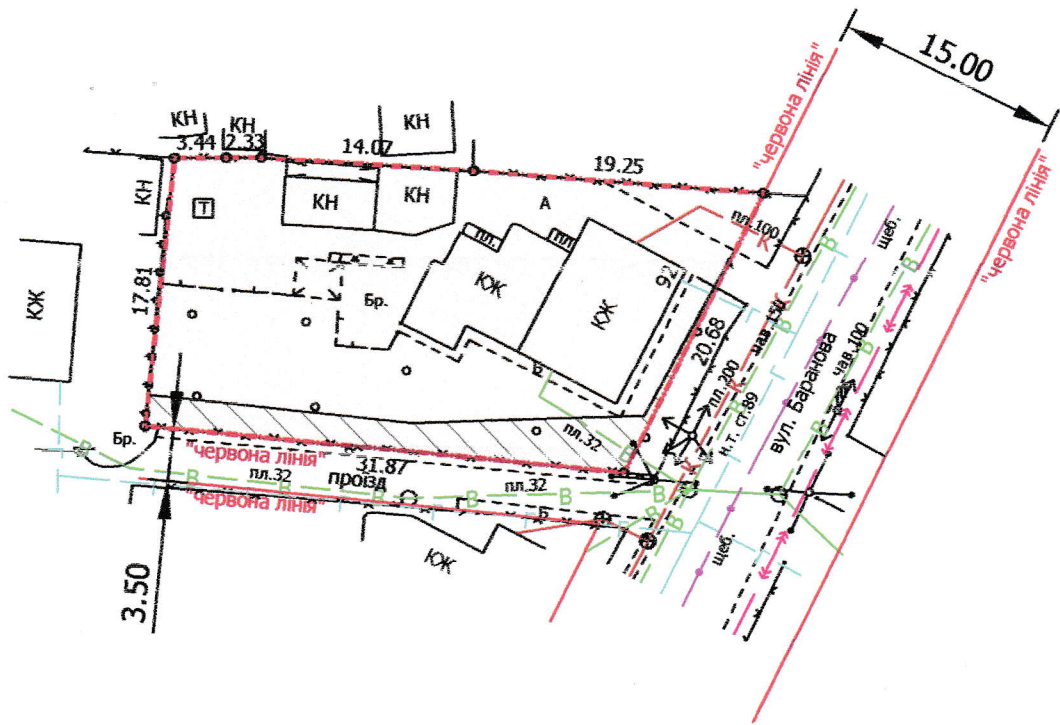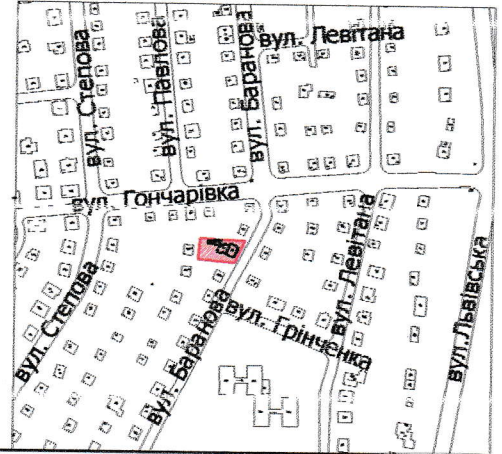

УМОВНІ ПОЗНАЧЕННЯ

0,0664 га — земельна ділянка, що передається у спільну часткову власність для будівництва та обслуговування жилого будинку, господарських будівель і споруд

0,0082 га — обмеження, встановлені щодо використання земельної ділянки (охоронні зони навколо інженерних комунікацій (01.08) - водопровід)

СЕКРЕТАР МІСЬКОЇ РАДИ

Григорій Пустовіт

Директор	<i>[Підпис]</i>	Завадський В.М.	Масштаб 1: 500
Відповідальний за якість робіт	<i>[Підпис]</i>	Завадський В.М.	
Виконав	<i>[Підпис]</i>	Клепач О.В.	
ПНП "Луцькземресурс"			Площа ділянки (га)
			3 них
			у власність
			в оренду
			0,0664
			0,0664
			-