

ПЛАН
земельної ділянки

Додаток до рішення міської ради
№ _____ від " ____ " _____ 201__ р.

Кадастровий номер: 0710100000:11:168:0020

Адреса: м. Луцьк, вул. Уласа Самчука, 6

Землекористувачі:


громадянин Борсук Михайло Михайлович

громадянка Борсук Лілія Петрівна

громадянин Борсук Микола Михайлович

громадянка Борсук Любов Серафимівна

Ситуаційна схема

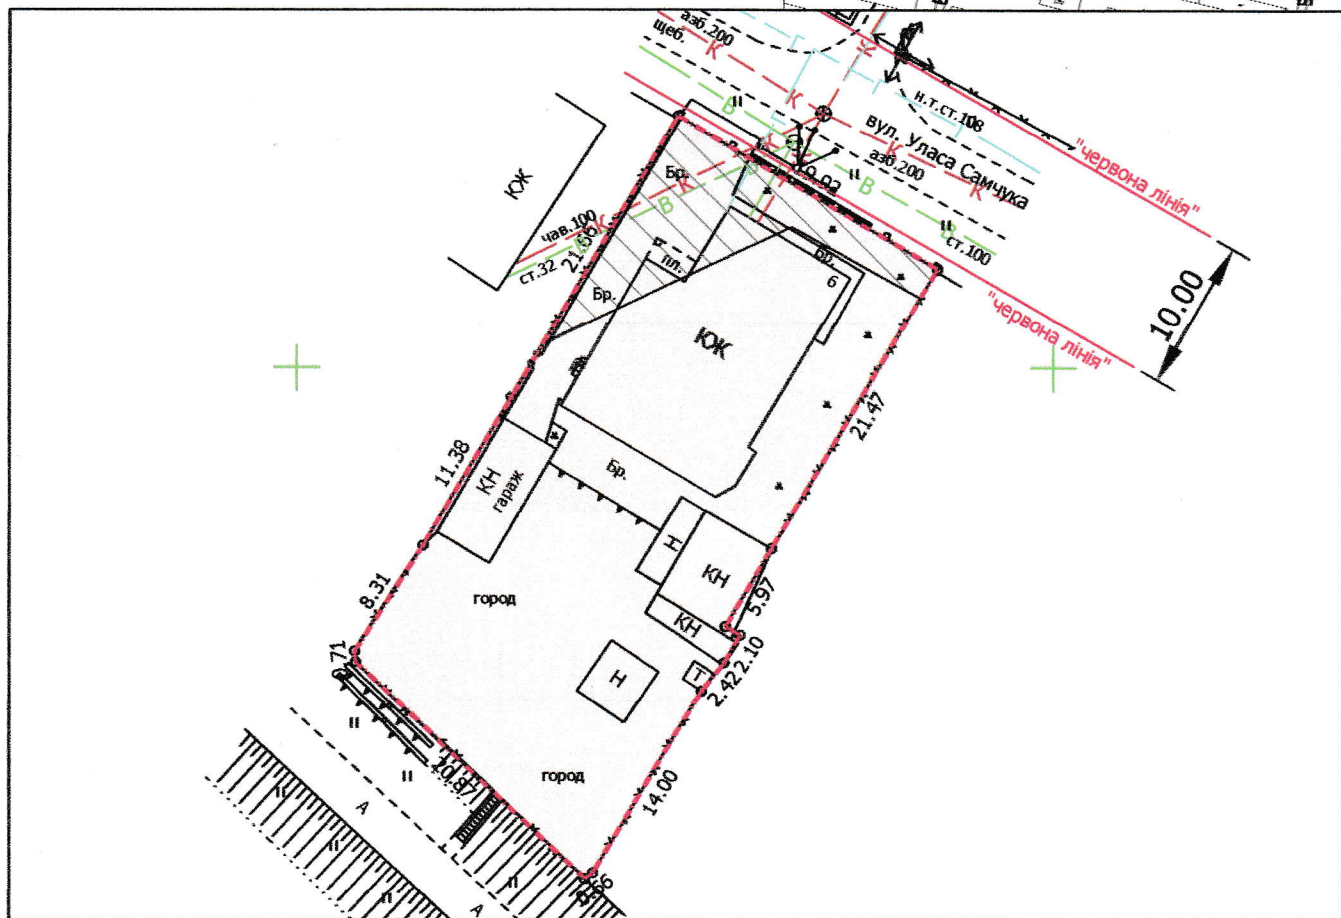

УМОВНІ ПОЗНАЧЕННЯ

0,0898 га

— земельна ділянка, що передається у спільну сумісну власність для будівництва та обслуговування жилого будинку, господарських будівель і споруд

0,0125 га

— обмеження, встановлені щодо використання земельної ділянки (охоронні зони навколо інженерних комунікацій (01-08) - водопровід, каналізація)

СЕКРЕТАР МІСЬКОЇ РАДИ

УКРАЇНА

Григорій Пустовіт

Директор	Завадський В.М.
Перевірив	Завадський В.М.
Виконав	Клепач О.В.

Масштаб 1: 500

Площа ділянки (га)	З них	
	у власність	в оренду
0,0898	0,0898	-

ПП "Луцькземресурс"