

ПЛАН
земельної ділянки

Додаток до рішення міської ради
№ _____ від "___" "___" 201_р.

Ситуаційна схема

Кадастровий № : 0710100000:22:005:0025


Адреса: м. Луцьк, вул. Салтикова-Щедрина, 86

Землекористувачі:

громадянин Чміль Олег Сергійович (частка 1/3)

громадянка Чміль Надія Сергіївна (частка 1/3)

громадянин Чміль Микола Сергійович (частка 1/3)

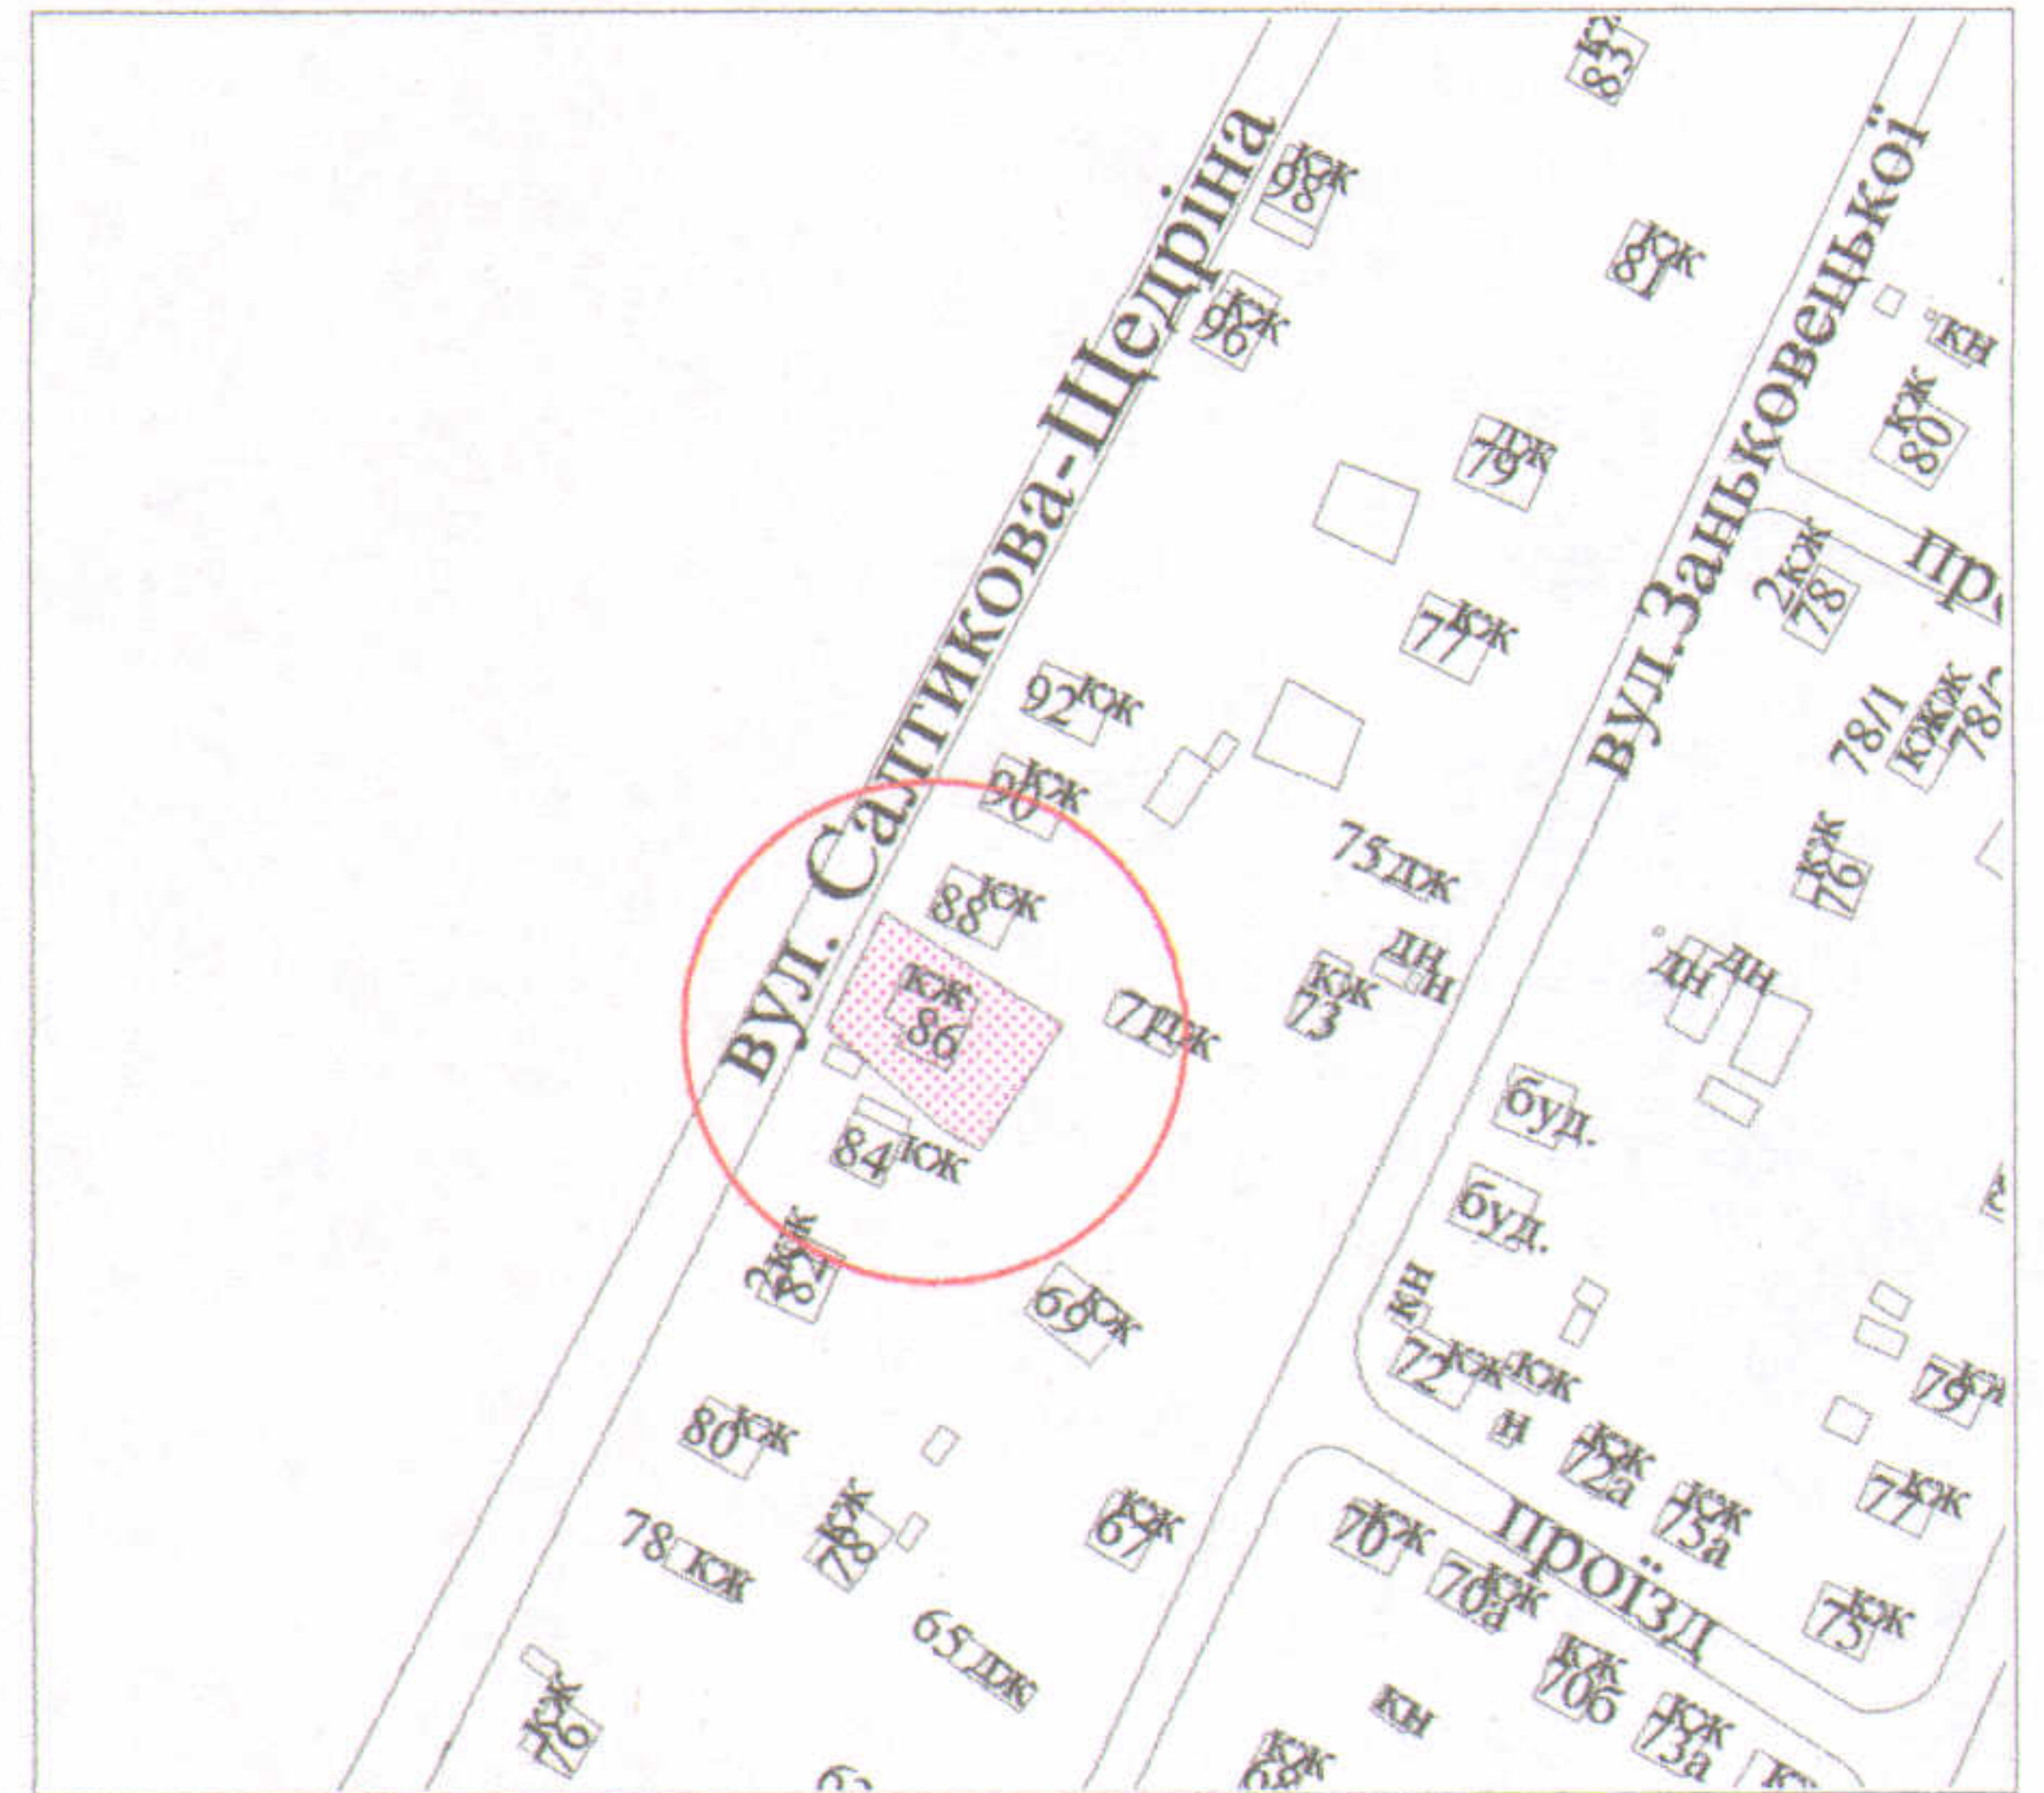

УМОВНІ ПОЗНАЧЕННЯ

- 0,0714 га - земельна ділянка, що передається у спільну часткову власність для будівництва та обслуговування жилого будинку, господарських будівель і споруд
- 0,0054 га - обмеження, встановлені щодо використання земельної ділянки (охоронні зони навколо інженерних комунікацій (01.08) - повітряні лінії електропередачі)

СЕКРЕТАР МІСЬКОЇ РАДИ

Григорій ПУСТОВІТ

УКРАЇНА
 підприємець
 ХОЛОДКОВ
 Олександр
 Володимирович
 О.В.Холодков
 ФІЗИЧНА ОСОБА-ПІДПРИЄМЕЦЬ
 ХОЛОДКОВ ОЛЕКСАНДР
 ВОЛОДИМИРОВИЧ

Масштаб 1 : 500

Площа ділянки (га)	З них	
	у власність	в оренду
0,0714	0,0714	-