



ПЛАН
земельної ділянки

Додаток до рішення міської ради
№ _____ від "___" _____ 201__ р.

Кадастровий номер: 0710100000:21:022:0094
Адреса: м. Луцьк, вул. Ломоносова, 25

Землекористувачі:
громадянка Добринська Світлана Яківна
громадянка Бойко Ганна Григорівна
громадянин Юхимчук Віталій Миколайович
громадянка Юхимчук Олена Генрихівна
громадянка Зайчук Наталія Віталіївна
громадянин Козак Андрій Петрович

Ситуаційна схема

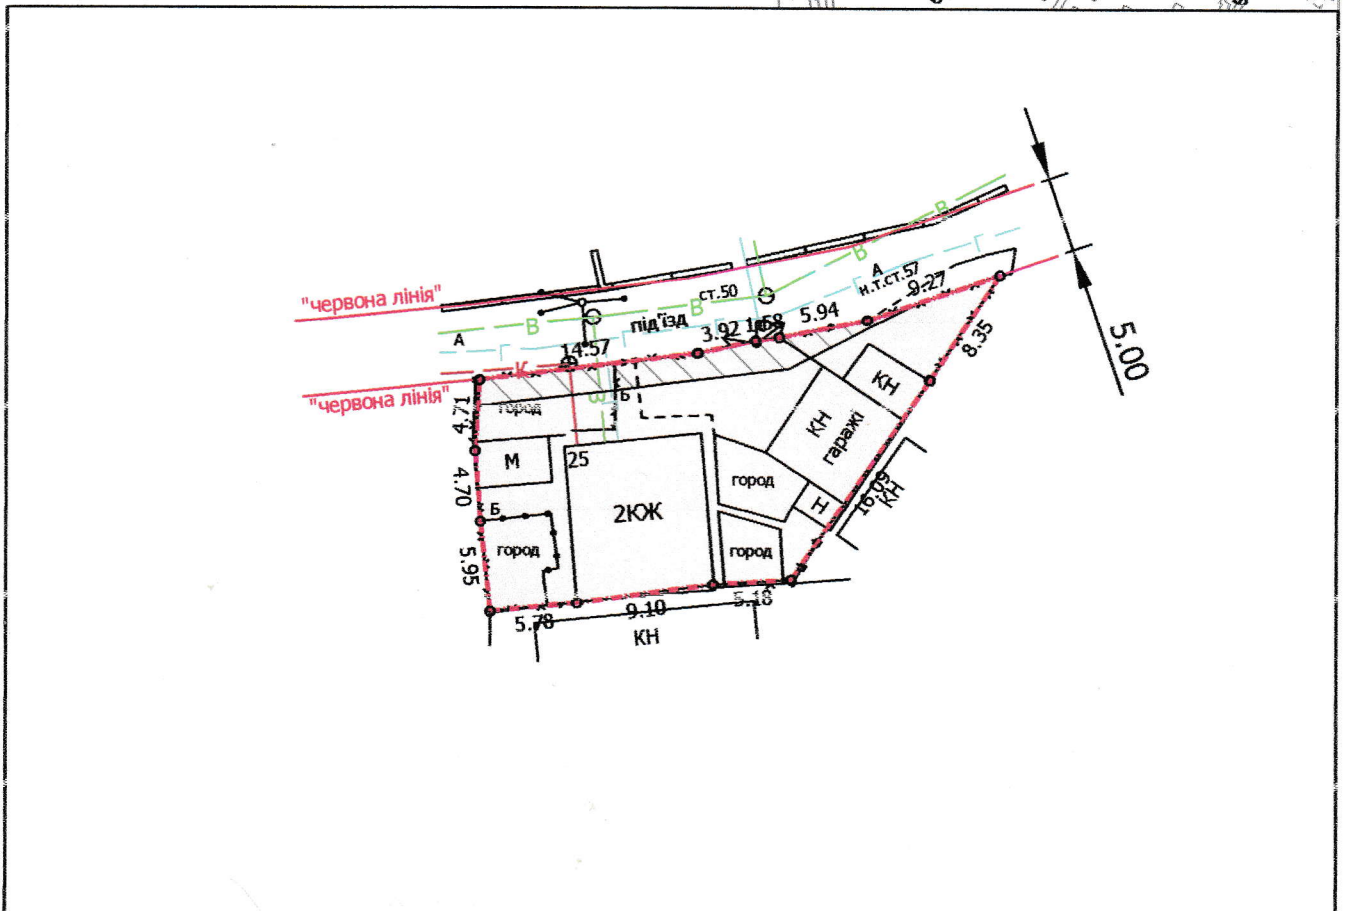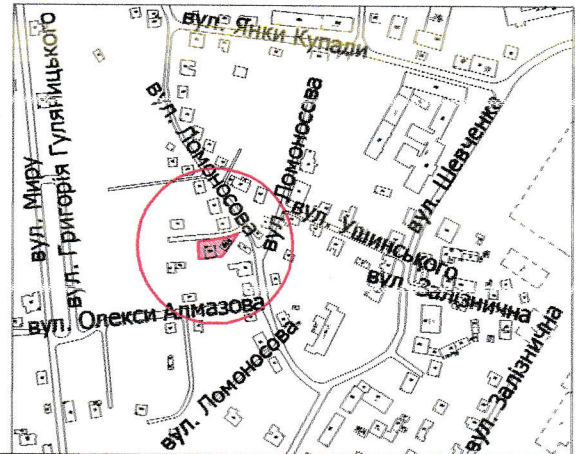

УМОВНІ ПОЗНАЧЕННЯ

- 0,0431 га — земельна ділянка, що передається у спільну сумісну власність для будівництва та обслуговування жилого будинку, господарських будівель і споруд
- 0,0046 га — обмеження, встановлені щодо використання земельної ділянки (охоронні зони навколо інженерних комунікацій (01.08) - водопровід, газопровід)

СЕКРЕТАР МІСЬКОЇ РАДИ

Григорій Пустовіт

Директор	<i>[Підпис]</i>	Завадський В.М.	Масштаб 1: 500		
Перевірив	<i>[Підпис]</i>	Завадський В.М.			
Виконав	<i>[Підпис]</i>	Слюк О.П.	Площа ділянки (га)	3 нив	
ПП "Луцькземресурс" № 002215				у власність	в оренду
			0,0431	0,0431	-