

ПЛАН
земельної ділянки

Кадастровий № : 0710100000:41:070:0009

Адреса: м. Луцьк, вул. Туполева, 6

Землекористувачі:



громадянка Гавронська Галина Серафимівна (частка 46/100)

громадянка Костюк Світлана Петрівна (частка 36/100)

громадянин Костюк Юрій Адамович (частка 9/100)

громадянин Костюк Валерій Адамович (частка 9/100)

Ситуаційна схема

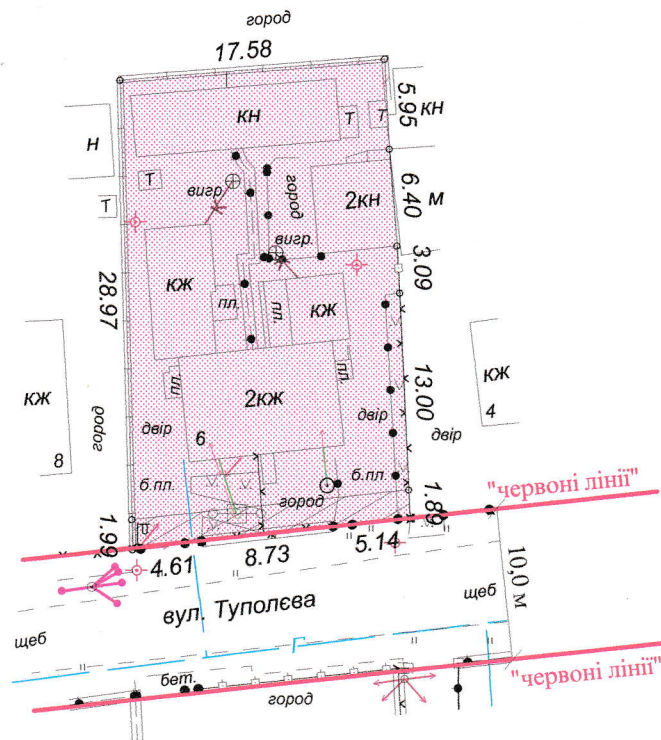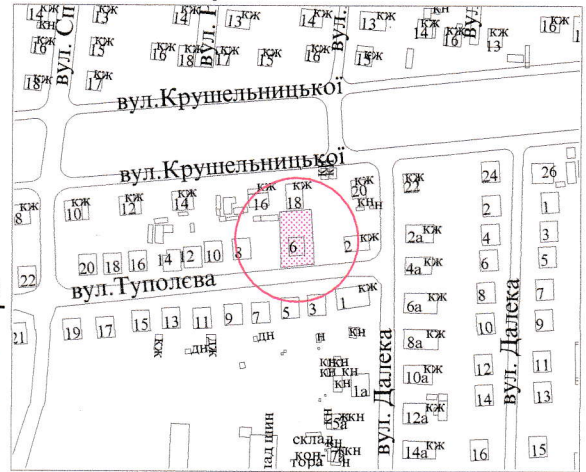

УМОВНІ ПОЗНАЧЕННЯ

- 0,0553 га - земельна ділянка, що передається у спільну часткову власність для будівництва та обслуговування жилого будинку, господарських будівель і споруд
- 0,0035 га - обмеження, встановлені щодо використання земельної ділянки (охоронні зони навколо інженерних комунікацій (01.08) - повітряна лінія електропередач)

СЕКРЕТАР МІСЬКОЇ РАДИ

Григорій Пустовіт

Секретар міської ради
Підприсемець
ОЛЕСЯ ВОЛОДИМИРІВНА

ФІЗИЧНА ОСОБА-ПІДПРИЄМЕЦЬ
ОЛЕКСЮК ОЛЕСЯ ВОЛОДИМИРІВНА

Україна
ОСОБА-ПІДПРИЄМЕЦЬ
ОЛЕКСЮК ОЛЕСЯ ВОЛОДИМИРІВНА

Масштаб 1 : 500

| Площа ділянки (га) | З них | |
|--------------------|-------------|----------|
| | у власність | в оренду |
| 0,0553 | 0,0553 | - |