

ПЛАН
земельної ділянки

Додаток до рішення міської ради
№ _____ від " ____ " _____ 201_р.



Кадастровий № : 0710100000:22:088:0030

Адреса: м. Луцьк, пр-т. Відродження, 23

Землекористувачі:

- громадянин Народзюк Володимир Юрійович
- громадянка Народзюк Надія Іванівна
- громадянин Народзюк Василь Володимирович
- громадянин Народзюк Віктор Володимирович
- громадянка Линюк Антоніна Анатоліївна
- громадянин Линюк Віталій Миколайович
- громадянка Савонік Оксана Миколаївна

Ситуаційна схема

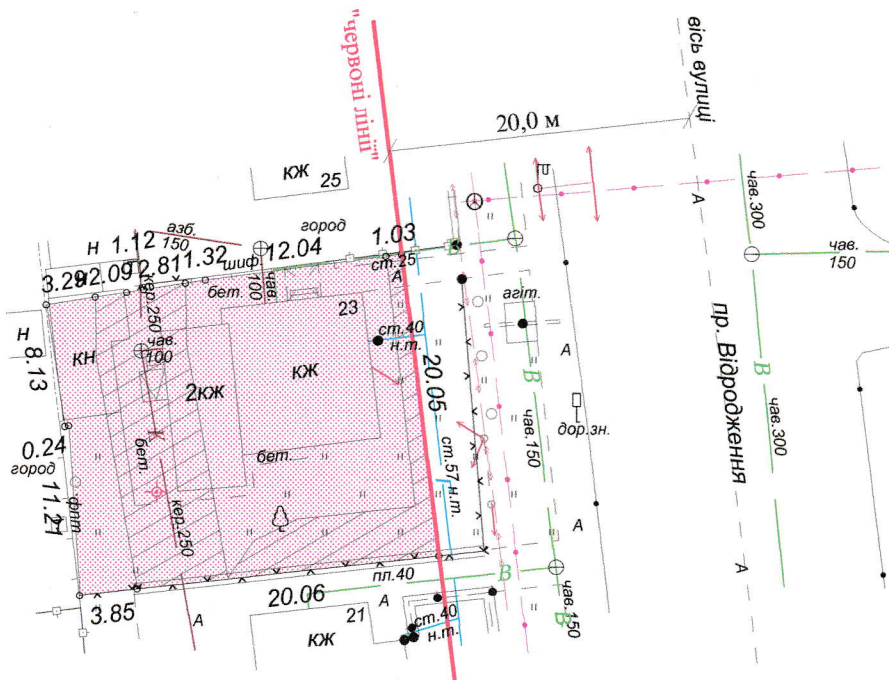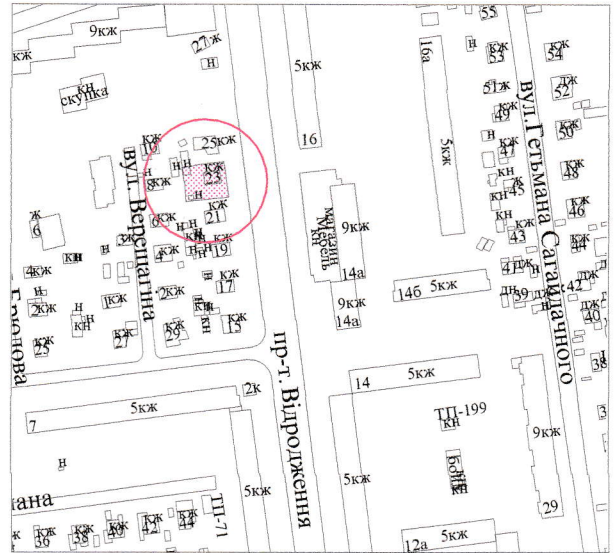

УМОВНІ ПОЗНАЧЕННЯ

- 0,0466 га - земельна ділянка, що передається у спільну сумісну власність для будівництва та обслуговування жилого будинку, господарських будівель і споруд
- 0,0178 га - обмеження, встановлені щодо використання земельної ділянки (охоронні зони навколо інженерних комунікацій (01.08) - повітряна лінія електропередач, каналізація, водопровід, газопровід)

СЕКРЕТАР МІСЬКОЇ РАДИ

Григорій Пустовіт

Підприсемерь
ОЛЕКСЮК
Олеся
ОЛЕКСЮК ОЛЕСЯ
ВОЛОДИМИРІВНА

О.В.Олексюк
інженер-землепідпорядник
ОЛЕКСЮК
ОЛЕСЯ
ВОЛОДИМИРІВНА

Масштаб 1 : 500		
Площа ділянки (га)	3 них	
	у власність	в оренду
0,0466	0,0466	-