

ПЛАН
земельної ділянки

Додаток до рішення міської ради
№ _____ від "___" _____ 201__ р.

Кадастровий номер: 0710100000:34:080:0036

Адреса: м. Луцьк, вул. Нікішева, 29


Землекористувачі:

громадянка Перчук Людмила Федорівна (19/60)

громадянин Бліндер Сергій Федорович (1/6)

громадянка Мойсеєнко Евангеліна Федорівна (31/60)

Ситуаційна схема

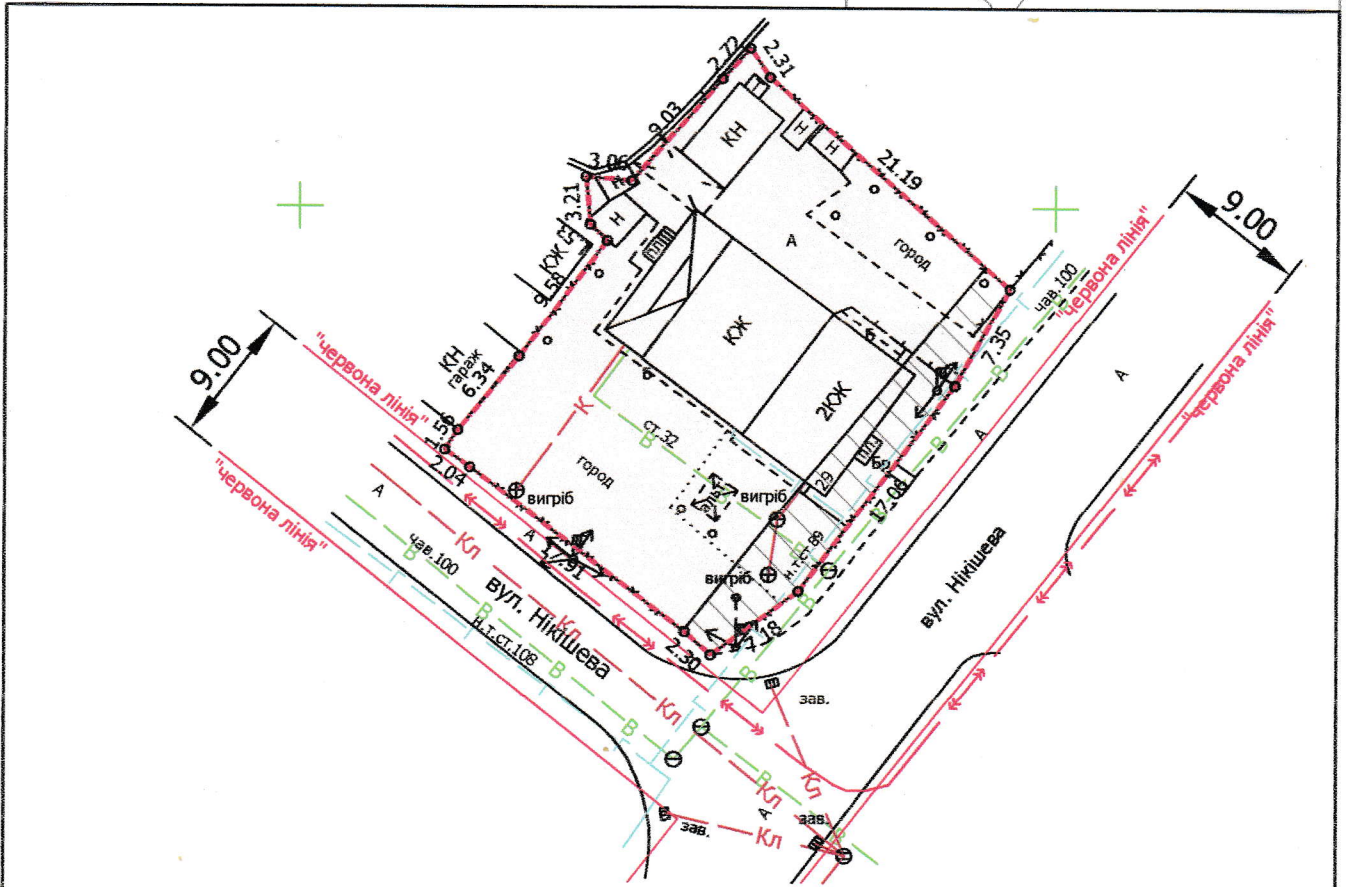

УМОВНІ ПОЗНАЧЕННЯ

0,0778 га — земельна ділянка, що передається у спільну часткову власність для будівництва та обслуговування жилого будинку, господарських будівель і споруд

0,0110 га — обмеження, встановлені щодо використання земельної ділянки (охоронні зони навколо інженерних комунікацій (01.08) - водопровід, газопровід)

СЕКРЕТАР МІСЬКОЇ РАДИ

Григорій Пустовіт



Директор	<i>[Підпис]</i>	Завадський В.М.	Масштаб 1: 500		
Перевірив	<i>[Підпис]</i>	Завадський В.М.			
Виконав	<i>[Підпис]</i>	Клепач О.В.	Площа ділянки (га)	З них	
ПП "Луцькземресурс"				у власність	в оренду
			0,0778	0,0778	-