

ПЛАН
земельної ділянки

Кадастровий №: 0710100000:22:142:0024

Адреса: м. Луцьк, вул. Кутузова, 27

Землекористувачі: громадяни

Петровський Валентин Васильович

Петровська Ольга Володимирівна



Стельмащук Олена Едуардівна

Петровська Тетяна Едуардівна

Петровський Павло Сергійович

Грицюк Яна Леонідівна

Ситуаційна схема

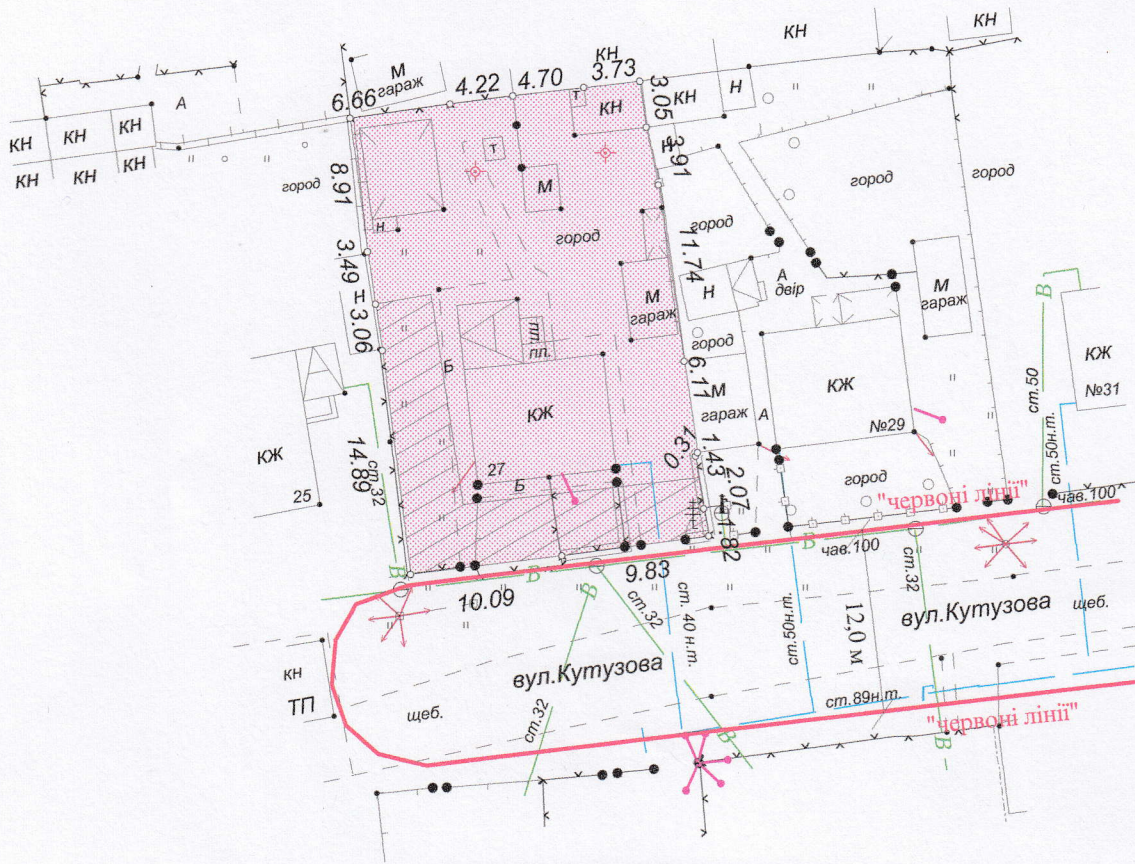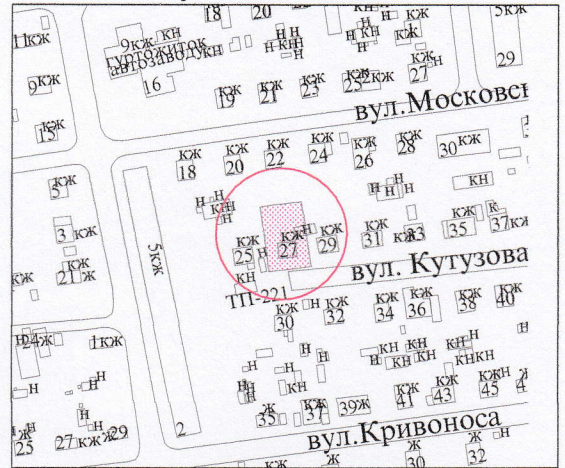

УМОВНІ ПОЗНАЧЕННЯ

0,0598 га - земельна ділянка, що передається у спільну сумісну власність для будівництва та обслуговування жилого будинку, господарських будівель і споруд

0,0133 га - обмеження, встановлені щодо використання земельної ділянки (охоронні зони навколо інженерних комунікацій (01.08) - водопровід)

СЕКРЕТАР МІСЬКОЇ РАДИ

Григорій Пустовіт

Підприємець **О.В. Олексюк**
Олеся Володимирівна
ФІЗИЧНА ОСОБА-ПІДПРИЄМЕЦЬ
ОЛЕКСЮК ОЛЕСЯ ВОЛОДИМИРІВНА

Масштаб 1 : 500

Площа ділянки (га)	З них	
	у власність	в оренду
0,0598	0,0598	-