

ПЛАН
ЗЕМЕЛЬНОЇ ДІЛЯНКИ

Додаток до рішення міської ради
№ _____ від " _ " _____ 2017 р.

Кадастровий номер: 0710100000:35:001:0073



Адреса: м. Луцьк, вул. Героїв УПА, 143 а

Землекористувачі:

громадянка Пігалюк Зоя Сафронівна (1/2)

громадянин Пігалюк Володимир Володимирович (1/2)

Ситуаційна схема

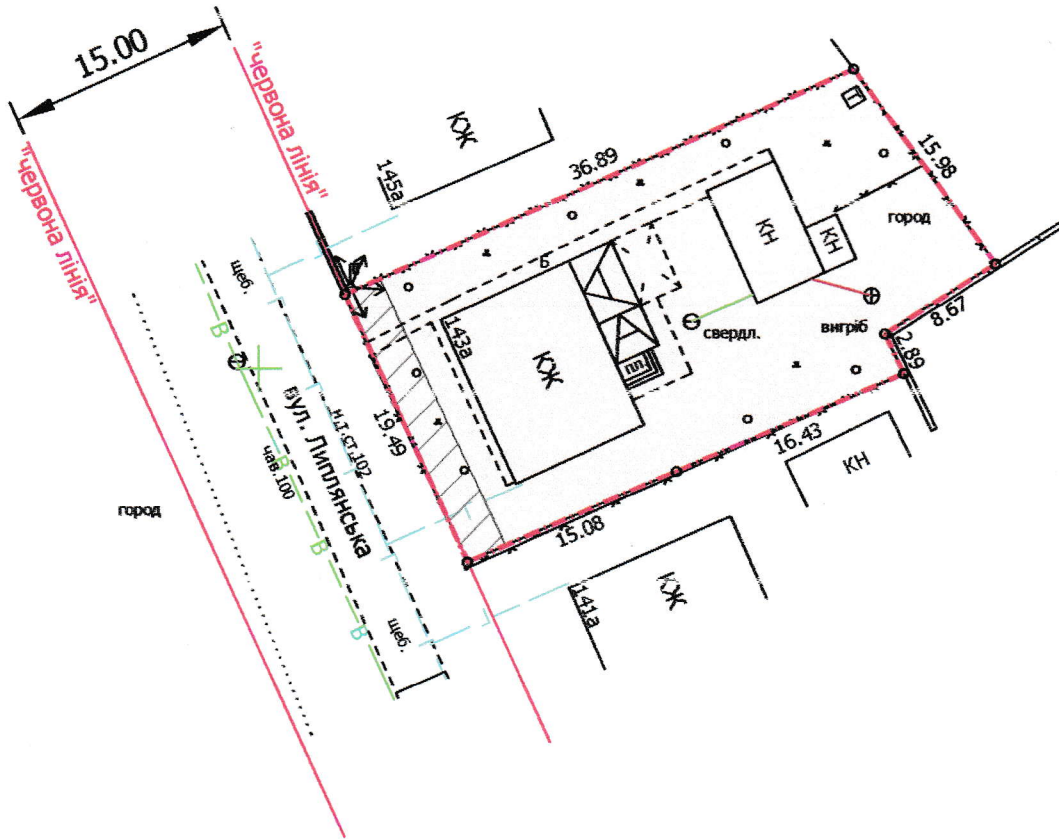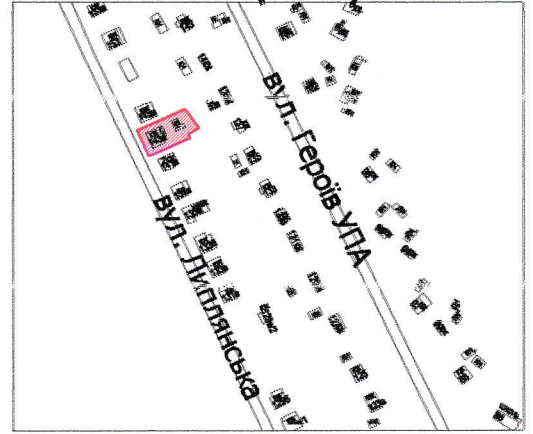

УМОВНІ ПОЗНАЧЕННЯ

0,0733 га — земельна ділянка, що передається у спільну часткову власність для будівництва та обслуговування жилого будинку, господарських будівель і споруд

0,0052 га — обмеження, встановлені щодо використання земельної ділянки (охоронні зони навколо інженерних комунікацій (01.08) - повітряна ЛЕП 0,4 кВ)

СЕКРЕТАР МІСЬКОЇ РАДИ

Григорій Пустовіт

Директор	Завальський В.М.	Масштаб 1: 500	3 них	
Перевірив	Завальський В.М.		у власність	в оренду
Виконав	Клепач О.В.	Площа ділянки (га)		
ПП "Луцькземресурс" ВАСИЛЬ МИХАЙЛОВИЧ №02215			0,0733	0,0733