

ПЛАН
земельної ділянки

Додаток до рішення міської ради
№ _____ від "___" _____ 201__ р.

Кадастровий номер: 0710100000:34:104:0027


Адреса: м. Луцьк, вул. Бородіна, 11

Землекористувачі:

громадянка Серединська Єва Іларіонівна (11/12)

громадянка Серединська Діана Олександрівна (1/12)

Ситуаційна схема

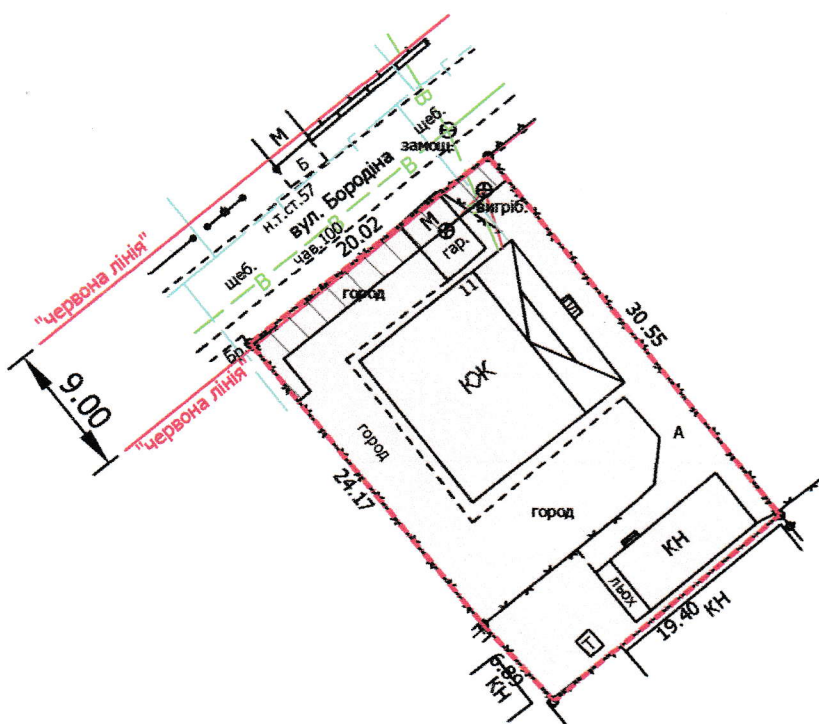

УМОВНІ ПОЗНАЧЕННЯ

0,0611 га — земельна ділянка, що передається у спільну часткову власність для будівництва та обслуговування жилого будинку, господарських будівель і споруд

0,0045 га — обмеження, встановлені щодо використання земельної ділянки (охоронні зони навколо інженерних комунікацій (01.08) - водопровід, газопровід)

СЕКРЕТАР МІСЬКОЇ РАДИ

Григорій Пустовіт

Директор	Завадський В.М.
Перевірив	Завадський В.М.
Виконав	Клепач О.В.

Масштаб 1: 500

Площа ділянки (га)	З них	
	у власність	в оренду
0,0611	0,0611	-

ПП "Луцькземресурс"