

**ПЛАН  
земельної ділянки**



Кадастровий номер:  
0710100000:34:103:0018

Адреса: м. Луцьк, вул. Надрічна, 19

Землекористувачі: громадяни  
Шевчук Марія Володимирівна (3/4),  
Саган Галина Іванівна (1/4)

Додаток до рішення міської ради  
від "\_\_\_" \_\_\_\_\_ 201\_\_ р № \_\_\_\_\_

**Ситуаційна схема**

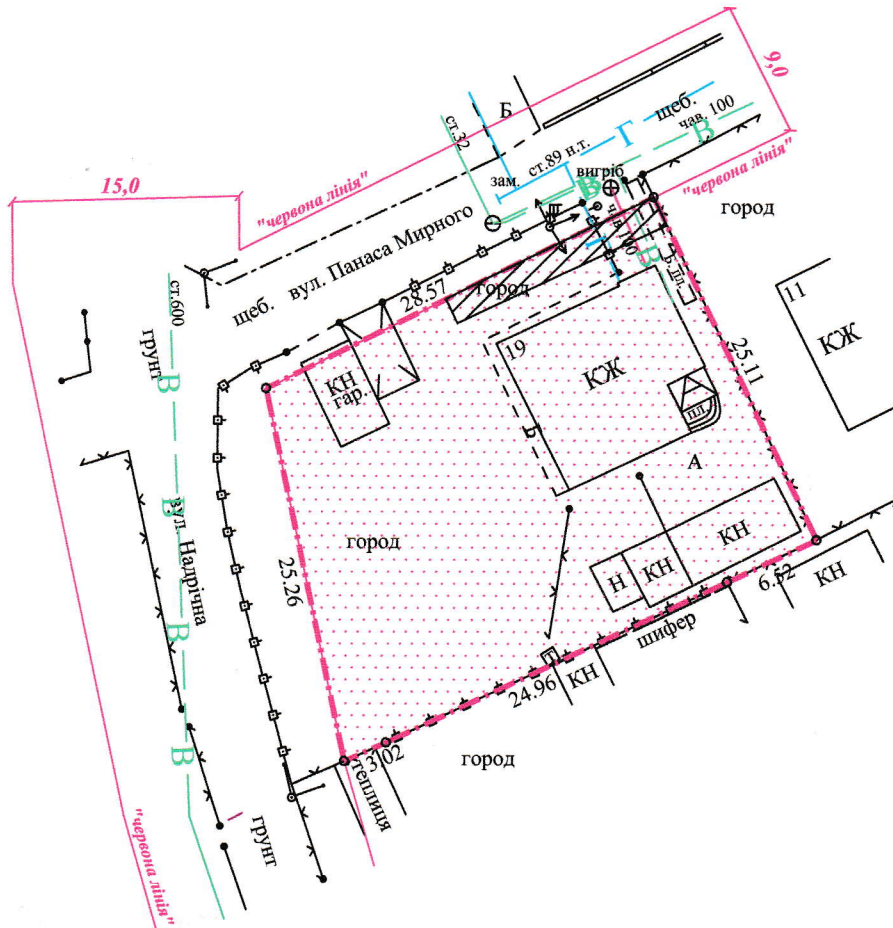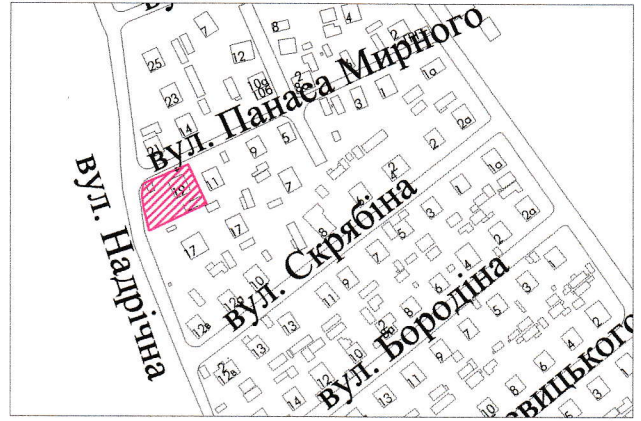

**УМОВНІ ПОЗНАЧЕННЯ:**

- 0,0784 га** - земельна ділянка, що передається у спільну часткову власність для будівництва та обслуговування жилого будинку, господарських будівель і споруд
- 0,0030 га** - обмеження, встановлене щодо використання земельної ділянки (охоронна зона навколо інженерних комунікацій (01.08.) - водопровід)

**СЕКРЕТАР МІСЬКОЇ РАДИ** \_\_\_\_\_

Григорій Пустовіт



Підприємець	<i>Шубич С.С.</i>	Шубич С.С.	Масштаб 1:500		
Відповідальний за якість робіт	<i>Шубич С.С.</i>	Шубич С.С.			
Виконав	<i>Шубич С.С.</i>	Шубич С.С.	Площа ділянки (га)	З них	
ФО-П Шубич С.С.				у власність	в оренду
			0,0784	0,0784	---