

ПЛАН  
земельної ділянки

Додаток до рішення міської ради  
№ \_\_\_\_\_ від "\_\_\_" \_\_\_\_\_ 202\_\_ р.

Кадастровий номер: 0710100000:31:066:0028


Адреса: м. Луцьк, вул. Потебні, 6

Землекористувачі:

громадянка Шумчук Наталія Вікторівна (1/2)

громадянка Сачук Валентина Пантеліївна (1/2)

Ситуаційна схема

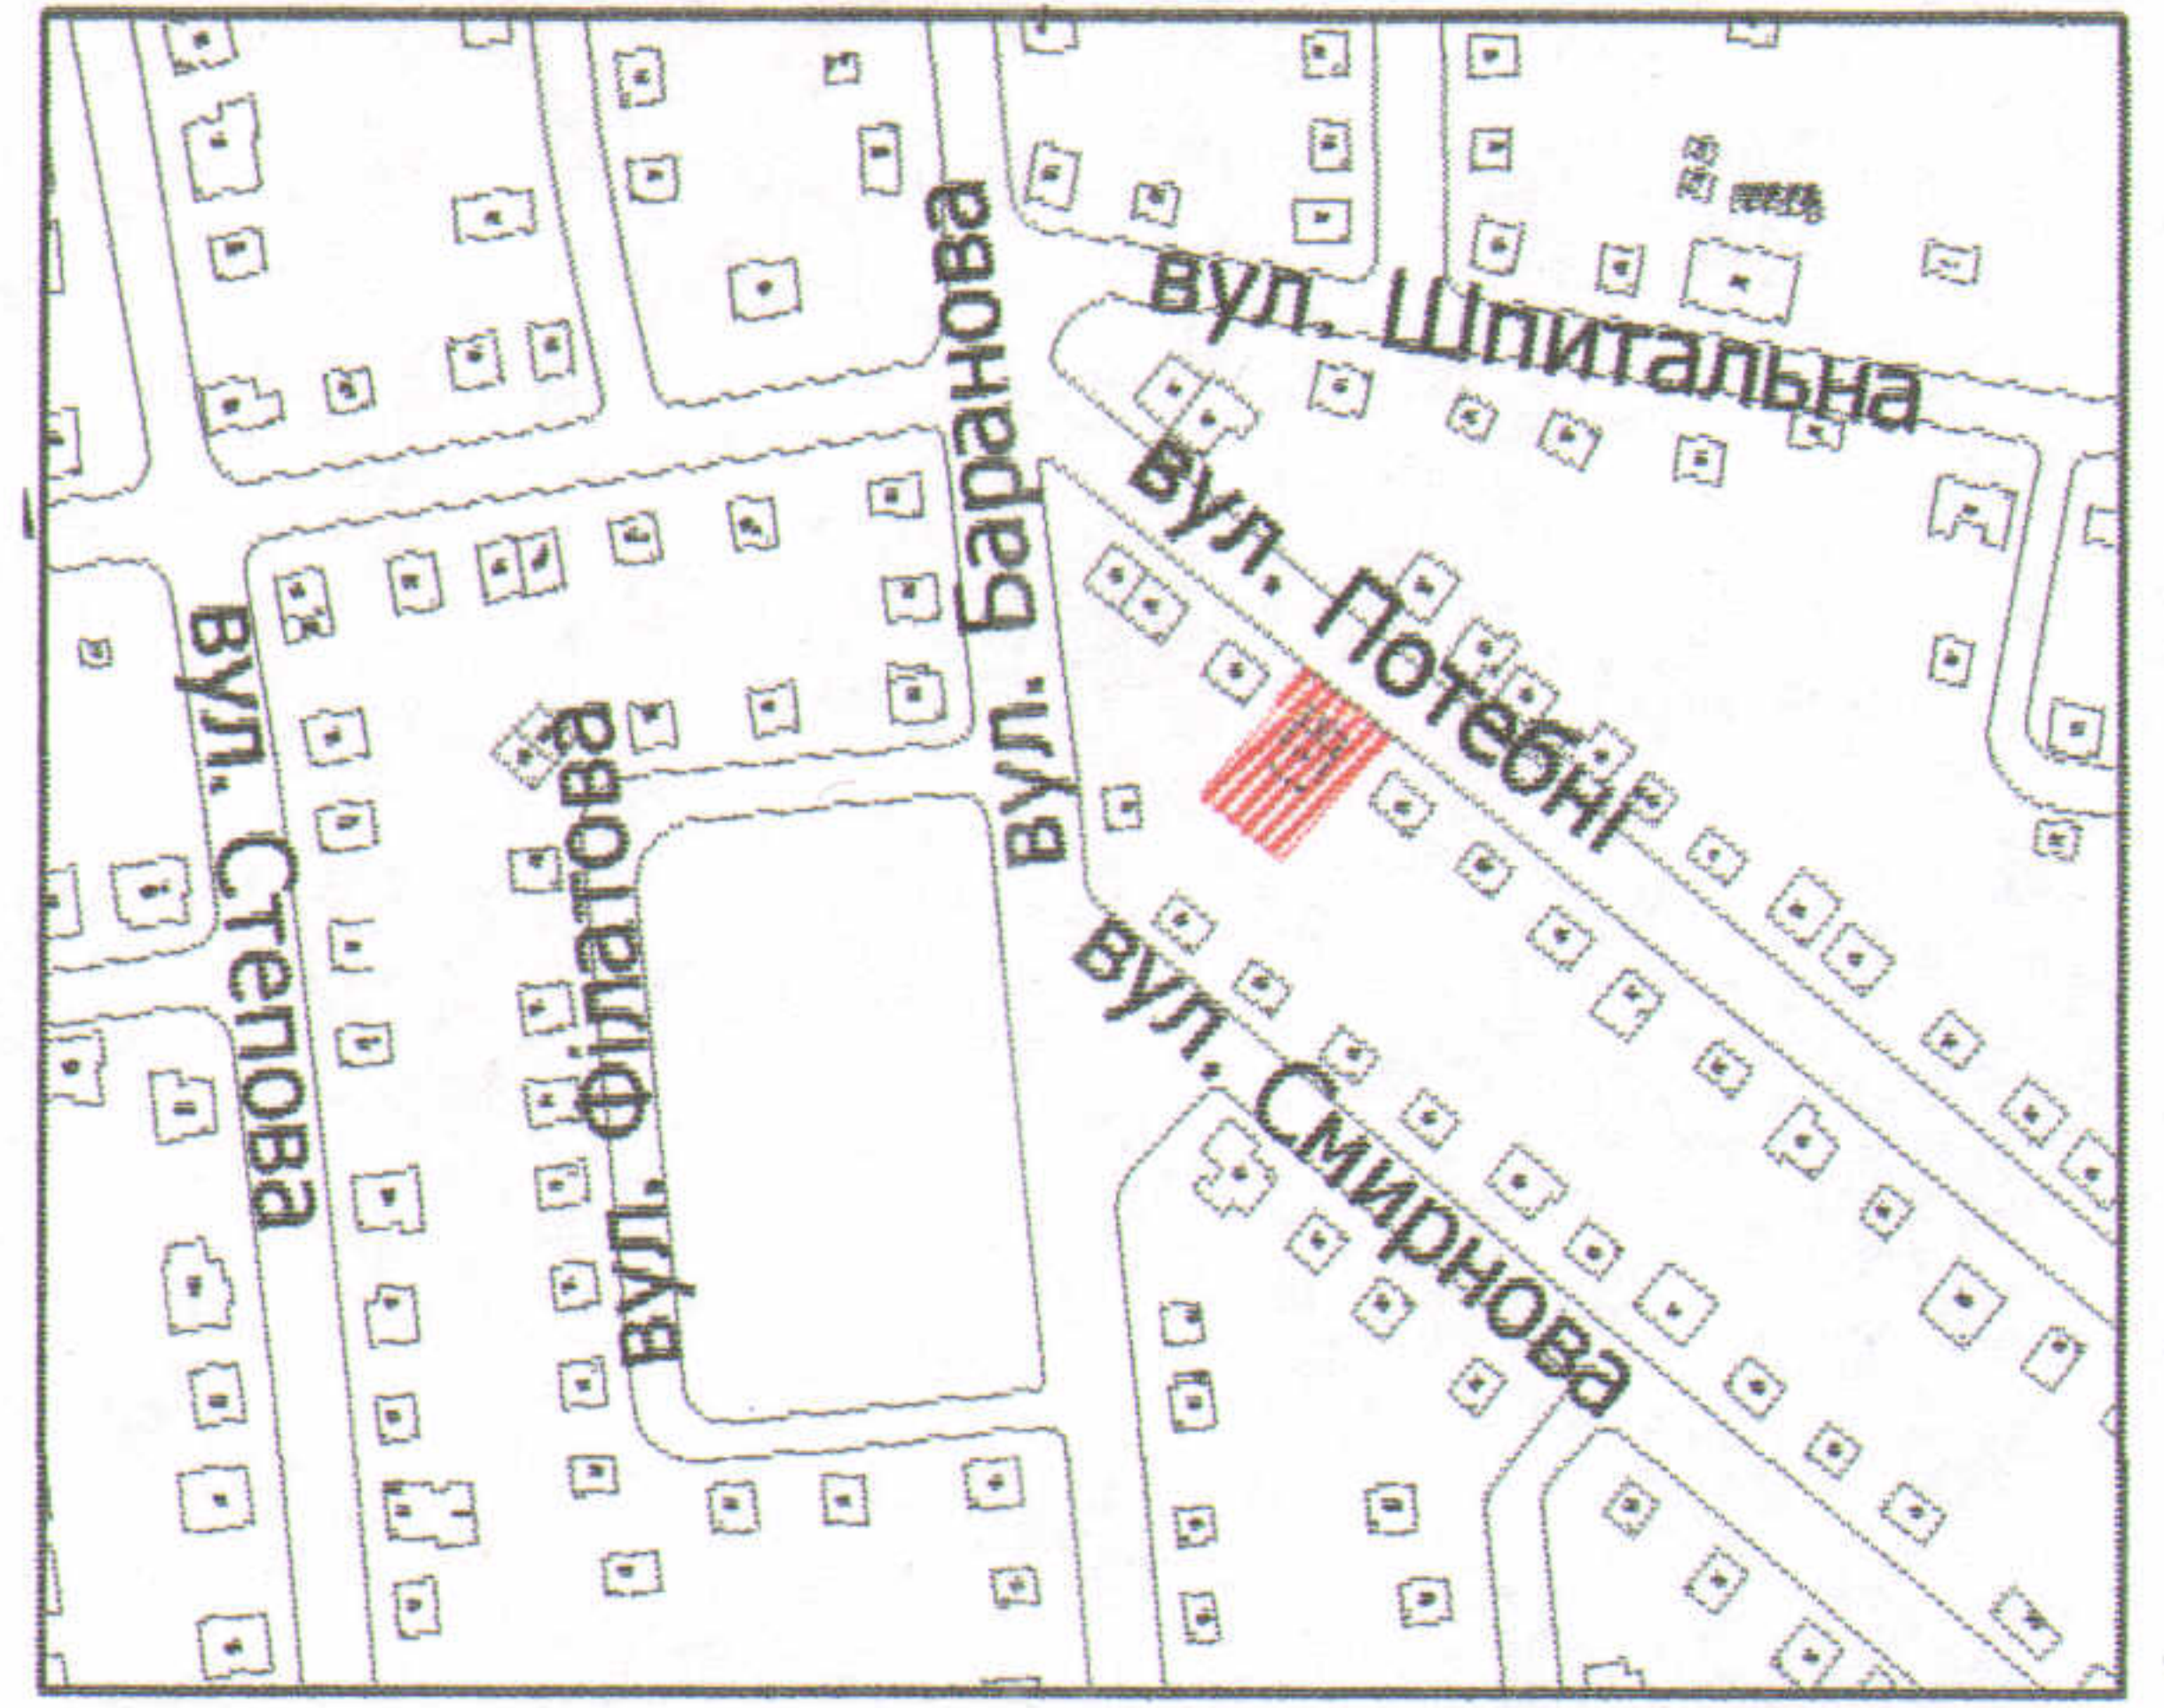

УМОВНІ ПОЗНАЧЕННЯ

**0,0621 га** — земельна ділянка, що передається у спільну часткову власність для будівництва та обслуговування жилого будинку, господарських будівель і споруд

**0,0104 га** — обмеження, встановлені щодо використання земельної ділянки (охоронні зони навколо інженерних комунікацій (01.08) - водопровід, газопровід, повітряна лінія електропередачі)

СЕКРЕТАР МІСЬКОЇ РАДИ

Григорій ПУСТОВІТ

Директор	Завадський В.М.	Масштаб 1: 500		
Перевірив	Завадський В.М.			
Виконав	Сілюк О.П.	Площа ділянки (га)	З них	
ГП "Луцькземресурс"			у власність	в оренду
		0,0621	0,0621	-