

ПЛАН

земельної ділянки

Додаток до рішення міської ради
№ _____ від "___" _____ 201_ р.

Кадастровий №: 0710100000:31:067:0020



Адреса: м. Луцьк, вул. Баранова, 41

Землекористувачі:

громадянка Вакуліч Людмила Володимирівна (частка 1/2)

громадянин Войтас Леонтій Володимирович (частка 1/2)

Ситуаційна схема

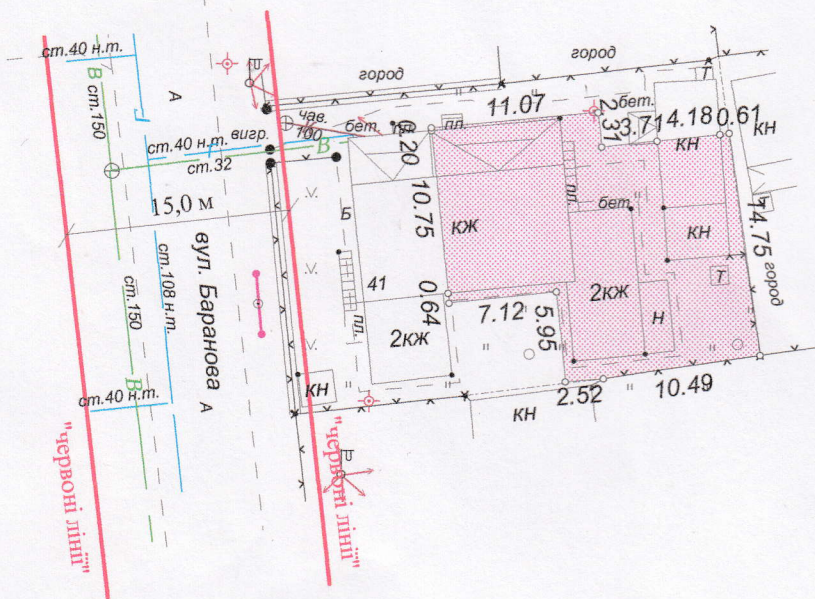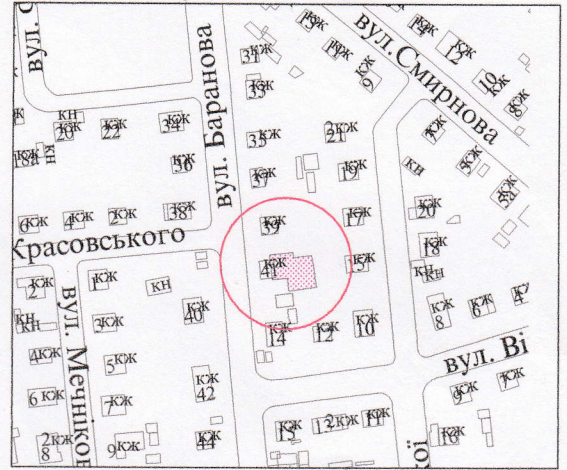

УМОВНІ ПОЗНАЧЕННЯ

0,0282 га - земельна ділянка, що передається у спільну часткову власність для будівництва та обслуговування жилого будинку, господарських будівель і споруд

СЕКРЕТАР МІСЬКОЇ РАДИ

Григорій Пустовіт

Підприємець		Масштаб 1 : 500		
ФІЗИЧНА ОСОБА-ПІДПРИЄМЕЦЬ		Площа ділянки (га)	З них	
ОЛЕКСЮК ОЛЕСЯ ВОЛОДИМИРІВНА			у власність	в оренду
О.В. Олексюк		0,0282	0,0282	-