

ПЛАН  
земельної ділянки

Додаток до рішення міської ради  
№ \_\_\_\_\_ від "\_\_\_" \_\_\_\_\_ 201\_\_ р.

Кадастровий номер: 0710100000:31:143:0053


Адреса: м. Луцьк, вул. Лисенка, 1а

Землекористувачі:

громадянка Зуенко Тетяна Владиславівна (1/2)

громадянка Зуенко Любов Станіславівна (1/2)

Ситуаційна схема

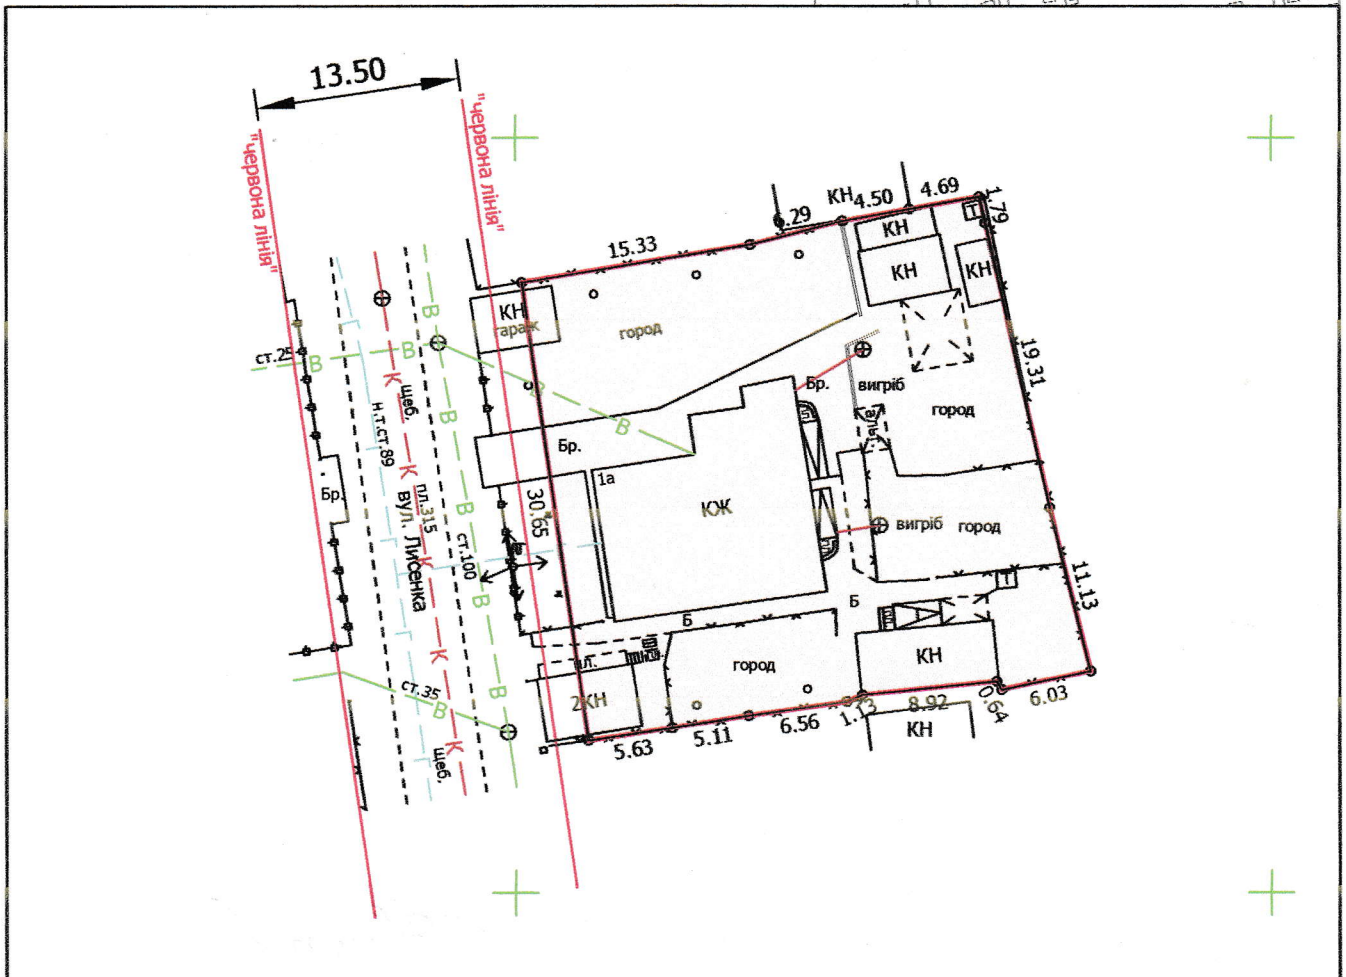

УМОВНІ ПОЗНАЧЕННЯ

**0,1000 га** — земельна ділянка, що передається у спільну часткову власність для будівництва та обслуговування жилого будинку, господарських будівель і споруд

СЕКРЕТАР МІСЬКОЇ РАДИ

Григорій Пустовіт

|                                |                 |                    |             |          |  |
|--------------------------------|-----------------|--------------------|-------------|----------|--|
| Директор                       | Завадський В.М. | Масштаб 1: 500     |             |          |  |
| Відповідальний за якість робіт | Завадський В.М. |                    |             |          |  |
| Виконав                        | Клепан О.В.     | Площа ділянки (га) | З них       |          |  |
| ПП "Луцькземресурс"            |                 |                    | у власність | в оренду |  |
|                                |                 | 0,1000             | 0,1000      | -        |  |