

ПЛАН
земельної ділянки



Кадастровий № : 0710100000:31:086:0045

Адреса: м. Луцьк, вул. Левітана, 30

Землекористувач:

громадянка Бабюк Катерина Петрівна

Ситуаційна схема

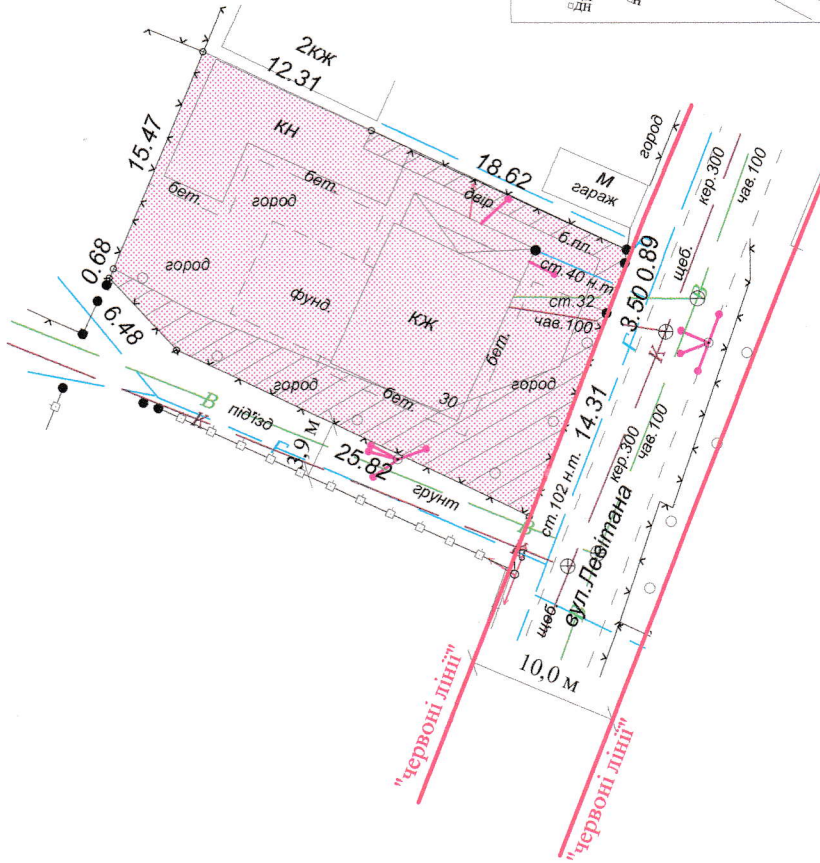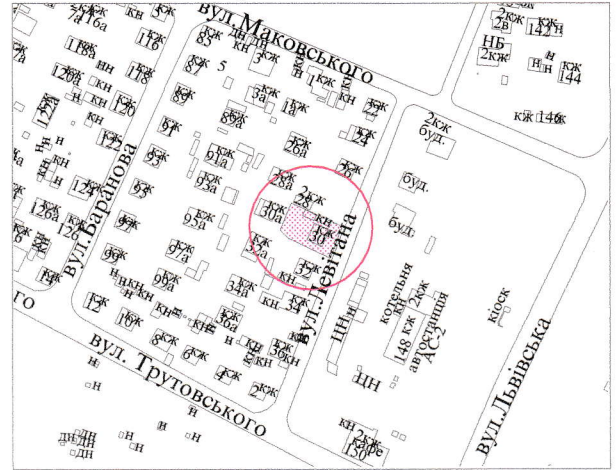

УМОВНІ ПОЗНАЧЕННЯ

0,0577 га - земельна ділянка, що передається у власність для будівництва та обслуговування жилого будинку, господарських будівель і споруд

0,0164 га - обмеження, встановлені щодо використання земельної ділянки (охоронні зони навколо інженерних комунікацій (01.08) - повітряна лінія електропередач, повітряні лінії електрозв'язку, водопровід, каналізація, газопровід)

СЕКРЕТАР МІСЬКОЇ РАДИ

Григорій Пустовіт

Підприємець ОЛЕКСЮК Олеся Володимирівна ФІЗИЧНА ОСОБА-ПІДПРИЄМЕЦЬ ОЛЕКСЮК ОЛЕСЯ ВОЛОДИМИРІВНА	О.В.Олексюк ОЛЕКСЮК ОЛЕСЯ ВОЛОДИМИРІВНА	Масштаб 1 : 500	
		Площа ділянки (га)	3 них
0,0577	0,0577	у власність	в оренду
			-