


**ПЛАН**  
земельної ділянки

Кадастровий №: 0710100000:31:086:0029

Адреса: м. Луцьк, вул. Баранова, 85

Землекористувач:  
громадянка Глухенька Тетяна Григорівна

**Ситуаційна схема**

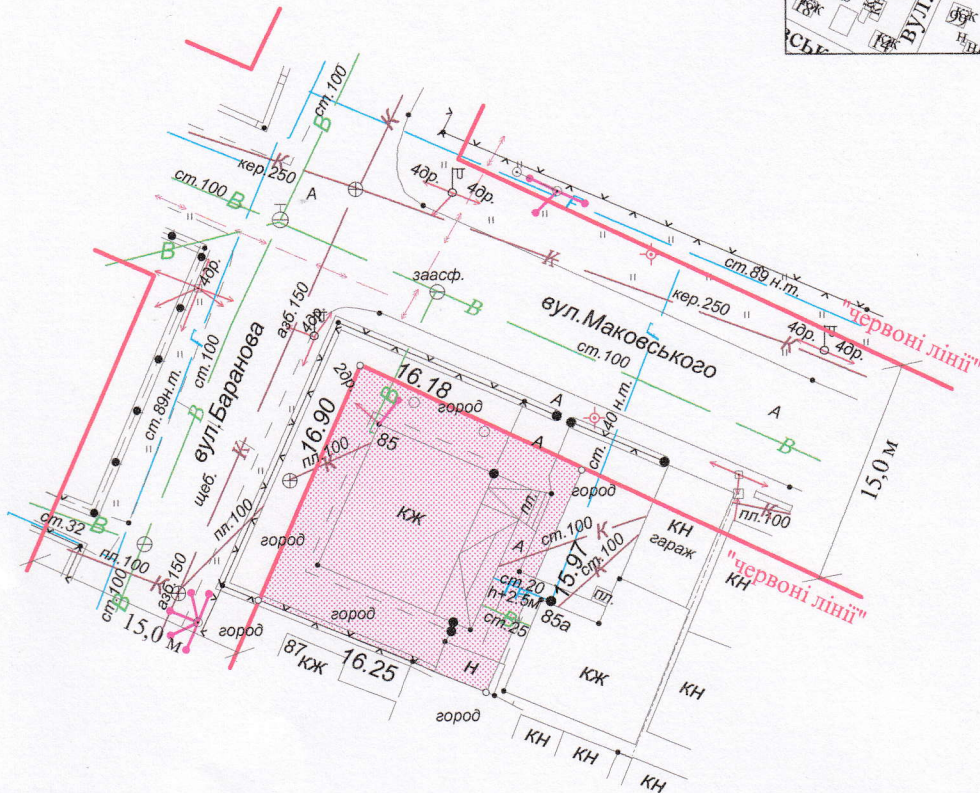

**УМОВНІ ПОЗНАЧЕННЯ**

**0,0266 га** - земельна ділянка, що передається у власність для будівництва та обслуговування жилого будинку, господарських будівель і споруд

СЕКРЕТАР МІСЬКОЇ РАДИ

Григорій Пустовіт

Підприємець	О.В. Олексюк ВОЛОДИМИРІВНА	Масштаб 1 : 500		
		Площа ділянки (га)	З них у власність в оренду	
ФІЗИЧНА ОСОБА-ПІДПРИЄМЕЦЬ ОЛЕКСЮК ОЛЕСЯ ВОЛОДИМИРІВНА		0,0266	0,0266	-