


ПЛАН
земельної ділянки

Додаток до рішення міської ради
№ _____ від "___" _____ 201__ р.

Кадастровий номер: 0710100000:22:001:0014
Адреса: м. Луцьк, вул. Заньковецької, 31
Землекористувач:
громадянка Майструк Наталія Юріївна

Ситуаційна схема

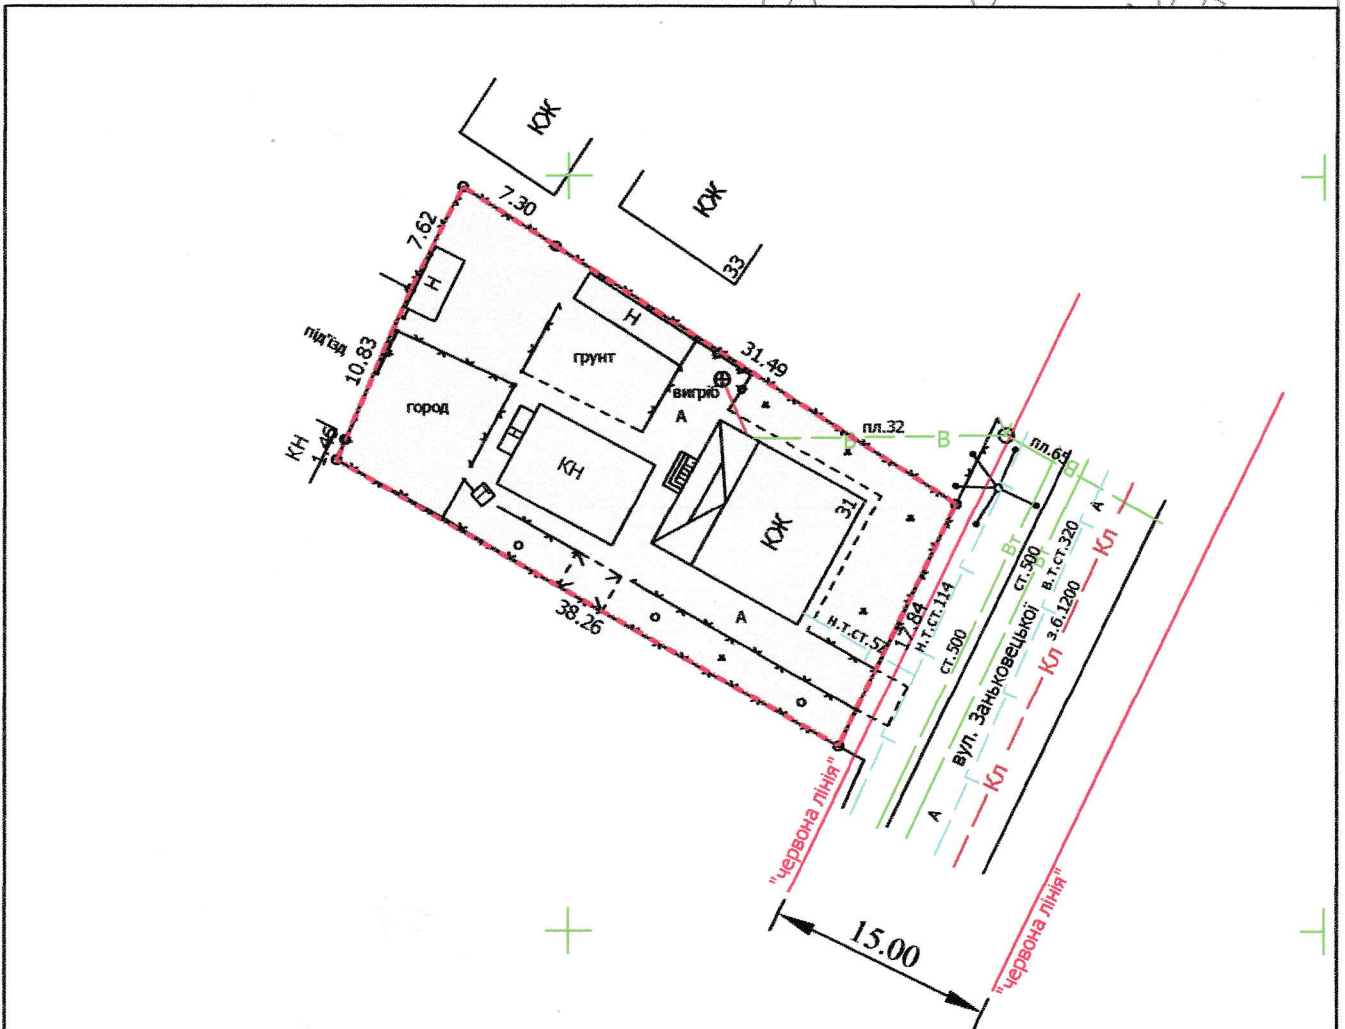

УМОВНІ ПОЗНАЧЕННЯ

0,0726 га — земельна ділянка, що передається у власність для будівництва та обслуговування жилого будинку, господарських будівель і споруд

СЕКРЕТАР МІСЬКОЇ РАДИ

Григорій Пустовіт

Директор	Завальський В.М.
Перевірив	Завальський В.М.
Виконав	Клепаць О.В.

ПІП "Луцькземресурс"

Масштаб 1: 500

Площа ділянки, га	З них	
	у власність	в оренду
0,0726	0,0726	-