


ПЛАН  
земельної ділянки

Додаток до рішення міської ради  
№ \_\_\_\_\_ від "\_\_\_" \_\_\_\_\_ 201\_\_ р.

Кадастровий номер: 0710100000:34:088:0024  
Адреса: м. Луцьк, вул. Скрябіна, 5  
Землекористувач:  
громадянка Мельник Тамара Ростиславівна

Ситуаційна схема

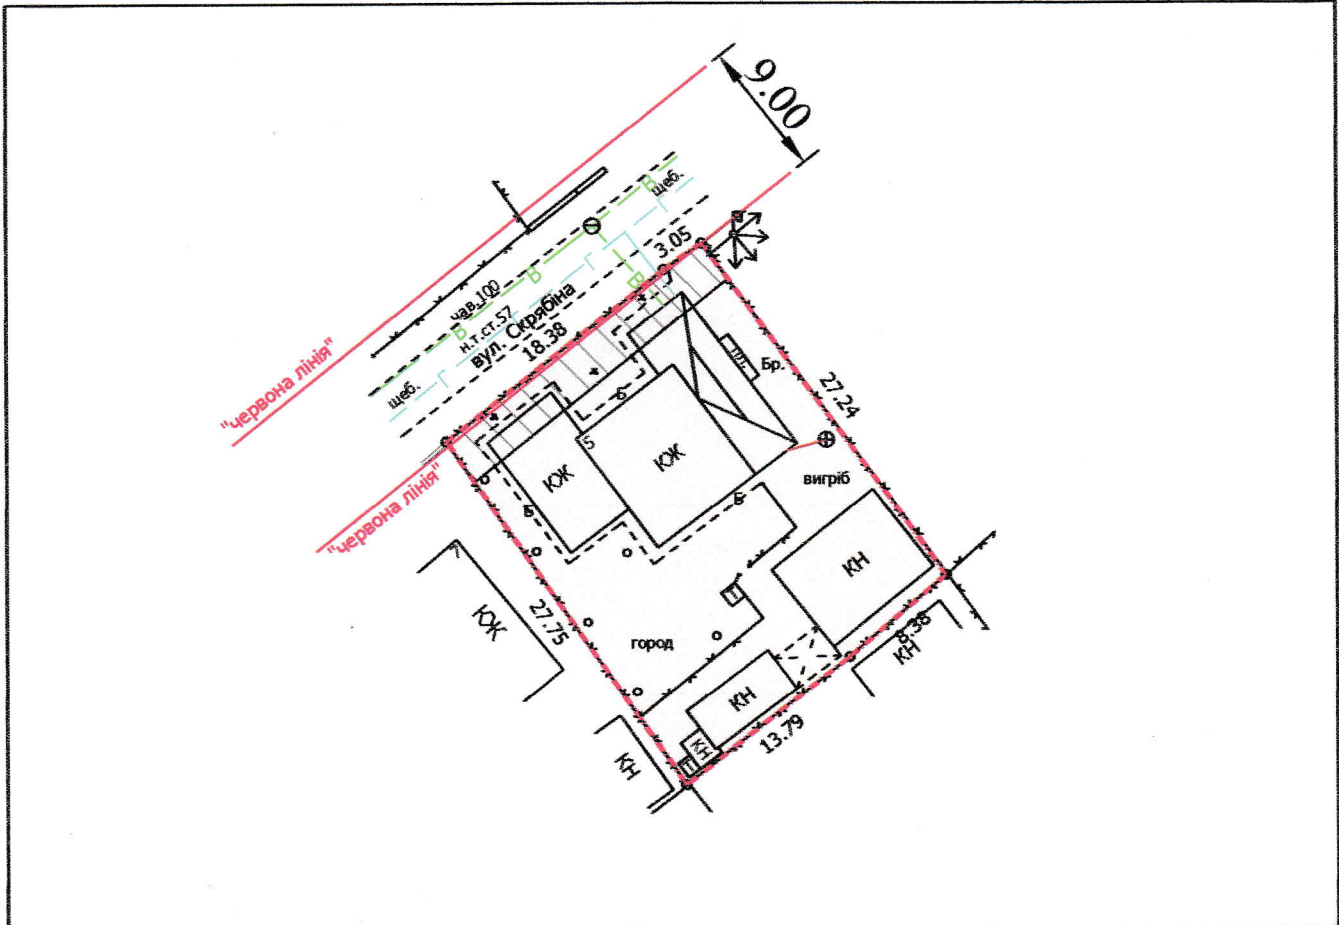

УМОВНІ ПОЗНАЧЕННЯ

**0,0602 га** — земельна ділянка, що передається у власність для будівництва та обслуговування жилого будинку, господарських будівель і споруд

**0,0068 га** — обмеження, встановлені щодо використання земельної ділянки (охоронні зони навколо інженерних комунікацій (01.08) - повітряна ЛЕП 0,4 кВ)

СЕКРЕТАР МІСЬКОЇ РАДИ

Григорій Пустовіт

Директор Завадський В.М.	Перевірив Завадський В.М.
Виконав Клепач О.В.	ІНЖЕНЕР ВАСИЛЬ МИХАЙЛОВИЧ

ПІІ "Луцькземресурс"

Масштаб 1: 500

Площа ділянки (га)	З них	
	у власність	в оренду
0,0602	0,0602	-