



ПЛАН
земельної ділянки

Ситуаційна схема

Кадастровий № : 0710100000:34:111:0109

Адреса: м. Луцьк, вул. Дубнівська,
садівниче товариство "Маяк" № 1153

Землекористувач:
громадянка Прач Світлана Іванівна

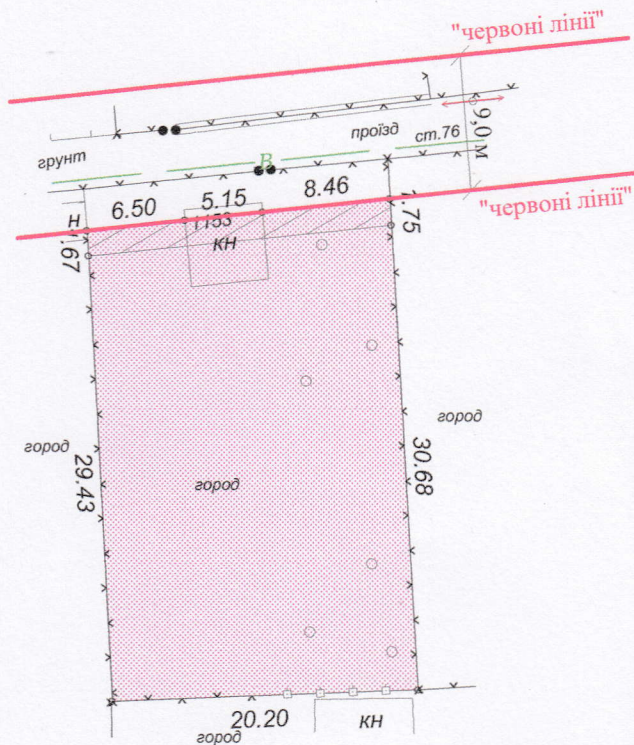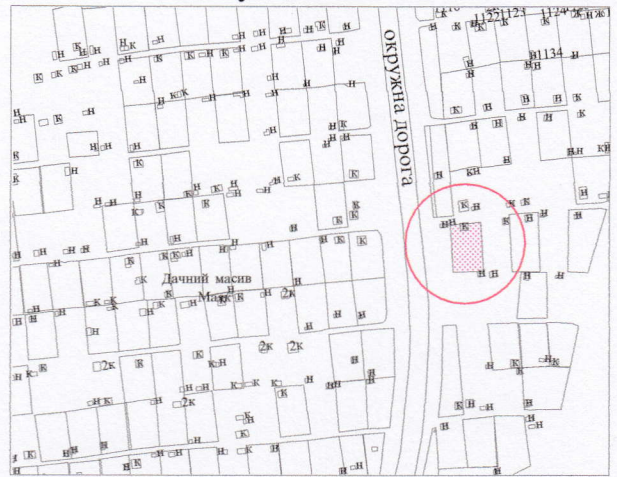

УМОВНІ ПОЗНАЧЕННЯ

- 0,0640 га - земельна ділянка, що передається у власність для ведення садівництва
- 0,0034 га - обмеження, встановлені щодо використання земельної ділянки (охоронні зони навколо інженерних комунікацій (01.08) - водопровід)

СЕКРЕТАР МІСЬКОЇ РАДИ

Григорій Пустовіт

Підприсемерь
О.В.Олексюк
Олеся Володимирівна
ФІЗИЧНА ОСОБА-ПІДПРИСЕМЦЬ
ОЛЕКСЮК ОЛЕСЯ ВОЛОДИМИРІВНА

Сертифікований інженер-планувальник
ОЛЕКСЮК ОЛЕСЯ ВОЛОДИМИРІВНА
Кваліфікаційний сертифікат № 0 871

Україна
Місто Луцьк
393404

Масштаб 1 : 500

Площа ділянки (га)	З них	
	у власність	в оренду
0,0640	0,0640	-