
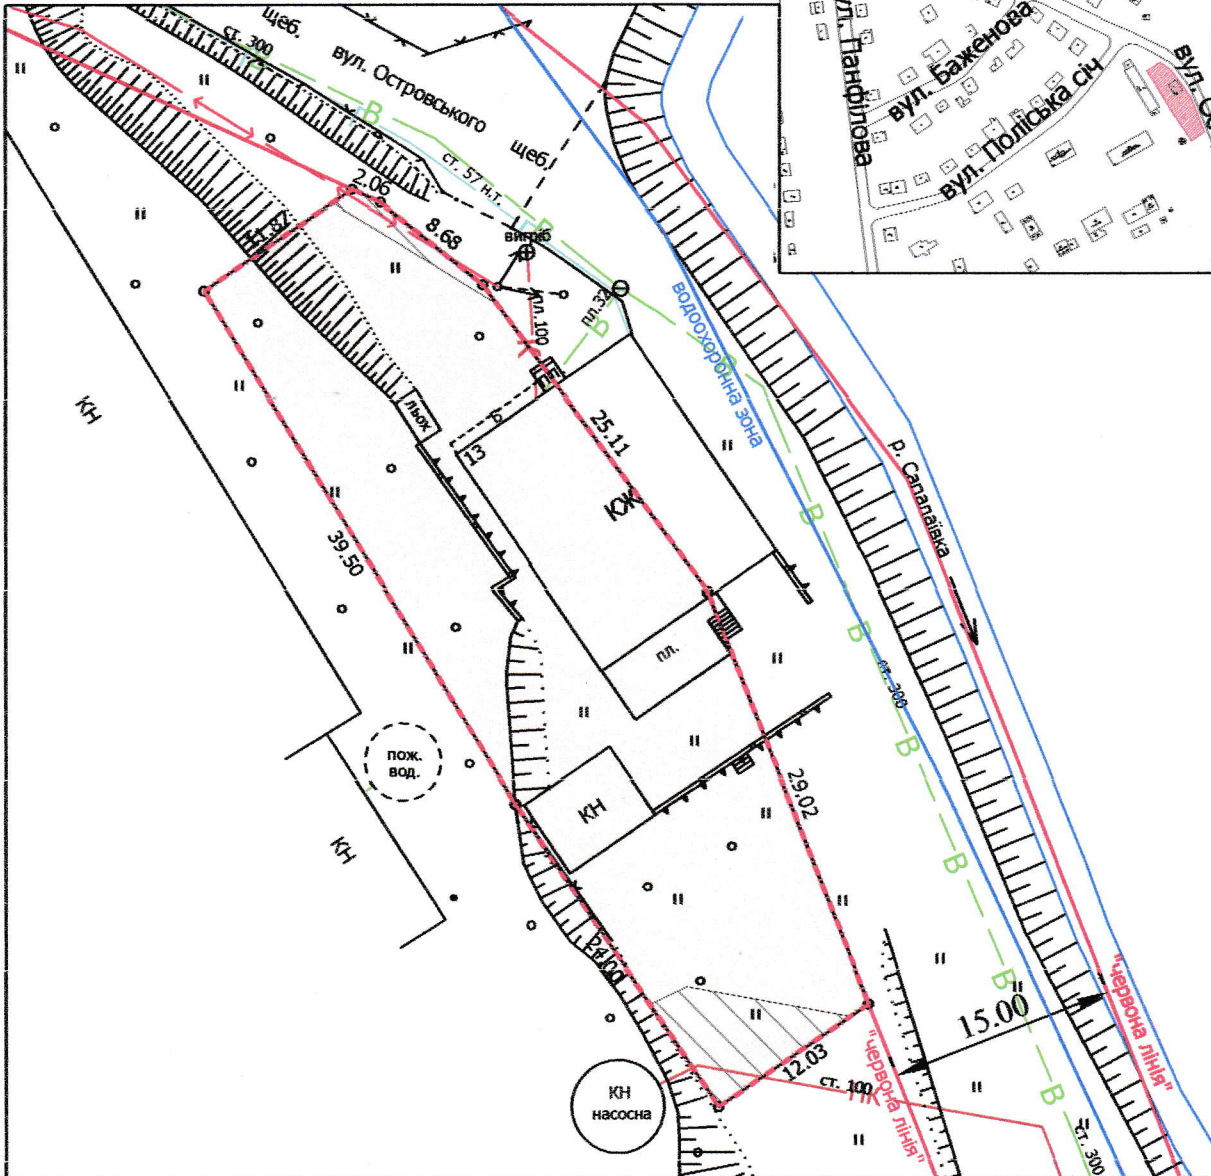


ПЛАН  
земельної ділянки

Додаток до рішення міської ради  
№ \_\_\_\_\_ від "\_\_\_" \_\_\_\_\_ 201\_\_ р.

Кадастровий номер: 0710100000:22:185:0009  
Адреса: м. Луцьк, вул. Островського, 13  
Землекористувач:  
громадянка Скоклюк Олена Володимирівна

Ситуаційна схема

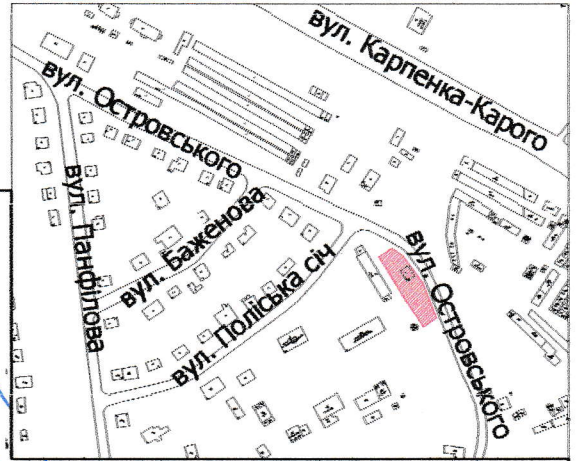

УМОВНІ ПОЗНАЧЕННЯ

**0,1000 га**

— земельна ділянка, що передається у власність для будівництва та обслуговування жилого будинку, господарських будівель і споруд

**0,0066 га**

— обмеження, встановлені щодо використання земельної ділянки (охоронні зони навколо інженерних комунікацій (01.08) - каналізація, підземна кабельна лінія електропередач)

СЕКРЕТАР МІСЬКОЇ РАДИ

Григорій Пустовіт

Директор	<i>[Signature]</i>	Завадський В.М.
Перевірив	<i>[Signature]</i>	Завадський В.М.
Виконав	<i>[Signature]</i>	Клепач О.В.

Масштаб 1: 500

Площа ділянки, га	3 них	
	у власність	в оренду
0,1000	0,1000	-

ПП "Луцькземресурс"