

ПЛАН
земельної ділянки

Кадастровий номер:
0710100000:31:066:0027



Адреса: м. Луцьк, вул. Смирнова, 18

Землекористувач: громадянка

Сморшок Ольга Анатоліївна

Додаток до рішення міської ради
від " " 201_ р №

Ситуаційна схема

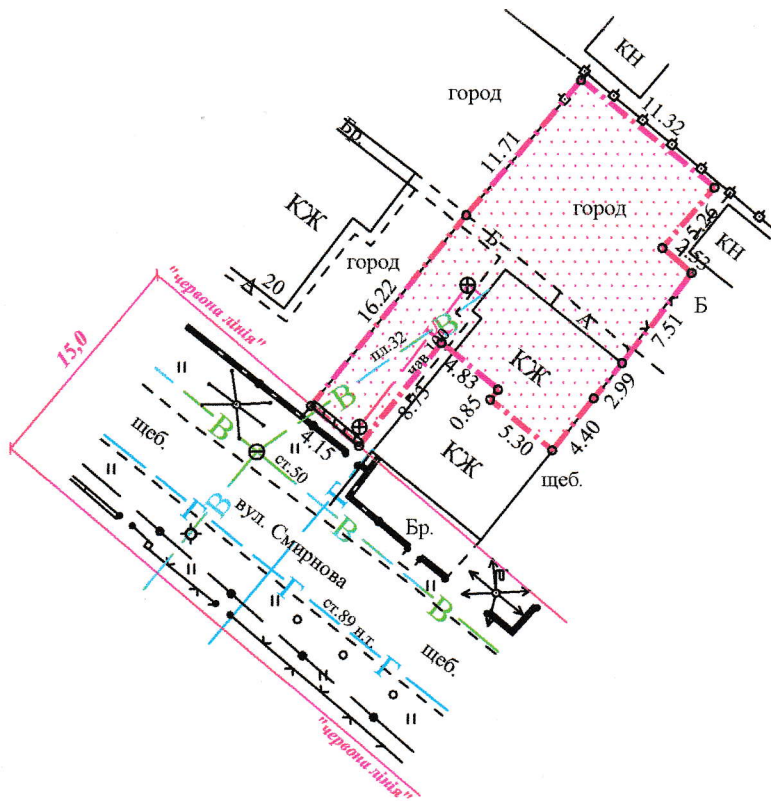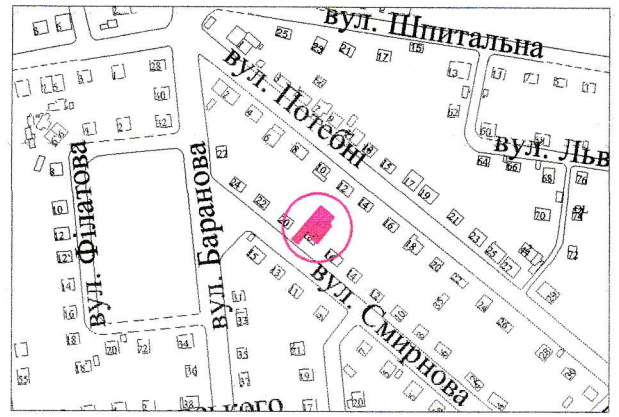

УМОВНІ ПОЗНАЧЕННЯ:

0,0297 га

-земельна ділянка, що передається у власність для будівництва та обслуговування жилого будинку, господарських будівель і споруд

0,0002 га

-обмеження, встановлене щодо використання земельної ділянки (охоронна зона навколо інженерних комунікацій (01.08.) - водопровід, ЛЕП 0,4 кВ)

СЕКРЕТАР МІСЬКОЇ РАДИ

Григорій Пустовіт

Гідприємець	<i>Шубич С.С.</i>	Шубич С.С.	Масштаб 1:500		
Відповідальний за якість робіт	<i>Шубич С.С.</i>	Шубич С.С.			
Виконав	<i>Шубич С.С.</i>	Шубич С.С.			
ФО-П Шубич С.С.			Площа ділянки (га)	З них	
			0,0297	у власність	в оренду
				0,0297	---