



**ПЛАН**  
земельної ділянки

**Ситуаційна схема**

Кадастровий № : 0710100000:34:109:0212

Адреса: м. Луцьк, вул. Дубнівська,  
садівниче товариство "Маяк" № 528

Землекористувач:  
громадянка Срібна Анна Володимирівна

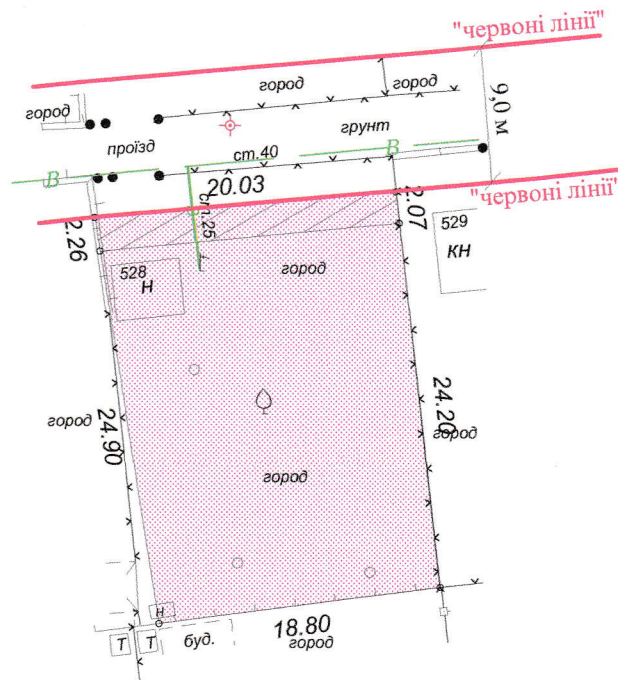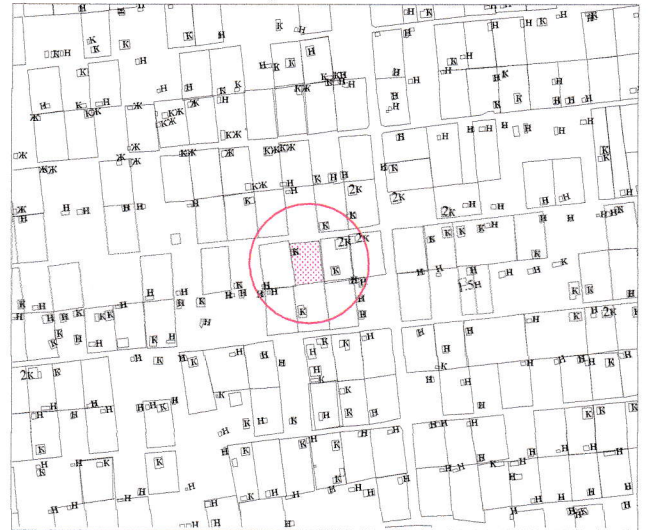


**УМОВНІ ПОЗНАЧЕННЯ**

- 0,0518 га - земельна ділянка, що передається у власність для ведення садівництва
- 0,0043 га - обмеження, встановлені щодо використання земельної ділянки (охоронні зони навколо інженерних комунікацій (01.08) - водопровід)

СЕКРЕТАР МІСЬКОЇ РАДИ

Григорій Пустовіт

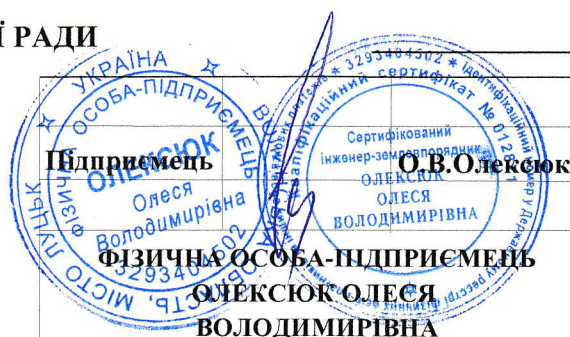

Масштаб 1 : 500		
Площа ділянки (га)	З них	
	у власність	в оренду
0,0518	0,0518	-