

**ПЛАН
земельної ділянки**

Кадастровий номер:
0710100000:34:036:0039



Адреса: м. Луцьк, вул. Теремнівська, 84

Землекористувач: громадянка

Ваденюк Людмила Арсенівна

Додаток до рішення міської ради
від "___" _____ 201__ р № ___

Ситуаційна схема

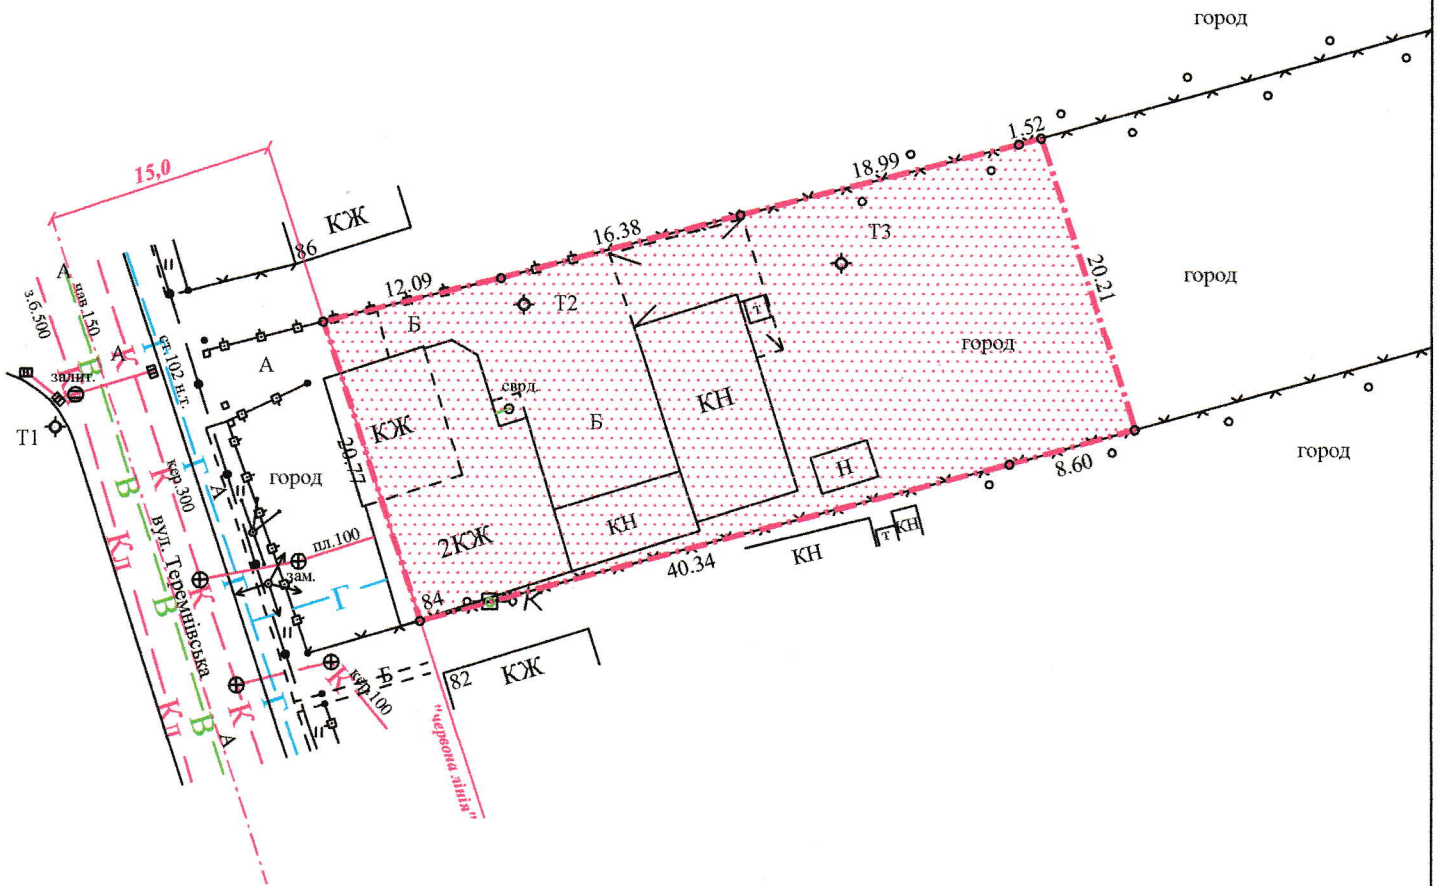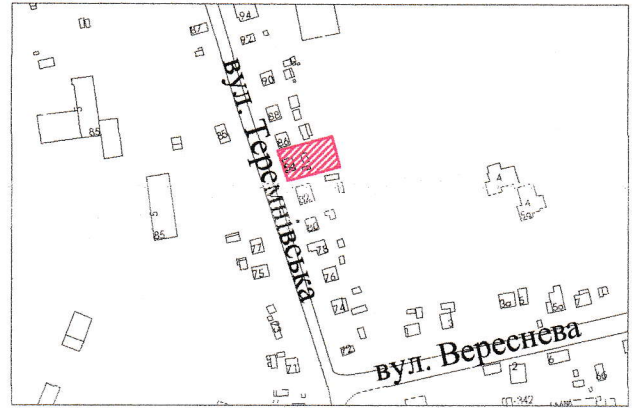

0,1000 га

УМОВНІ ПОЗНАЧЕННЯ:

-земельна ділянка, що передається у власність для будівництва та обслуговування жилого будинку, господарських будівель і споруд

СЕКРЕТАР МІСЬКОЇ РАДИ

Григорій Пустовіт

Підприємство
 відповідальний за
 якість робіт
 Виконав
 ФО-П Шубич С.С.

Підприємство
 Шубич С.С.
 Шубич С.С.
 Шубич С.С.

Масштаб 1:500		
Площа ділянки (га)	З них	
	у власність	в оренду
0,1000	0,1000	---