


**ПЛАН**  
земельної ділянки

**Ситуаційна схема**

Кадастровий № : 0710100000:11:023:0082  
 Адреса: м. Луцьк, вул. Винниченка, 25а, гараж №4  
 Землекористувач:  
громадянка Юровчик Анісія Михайлівна

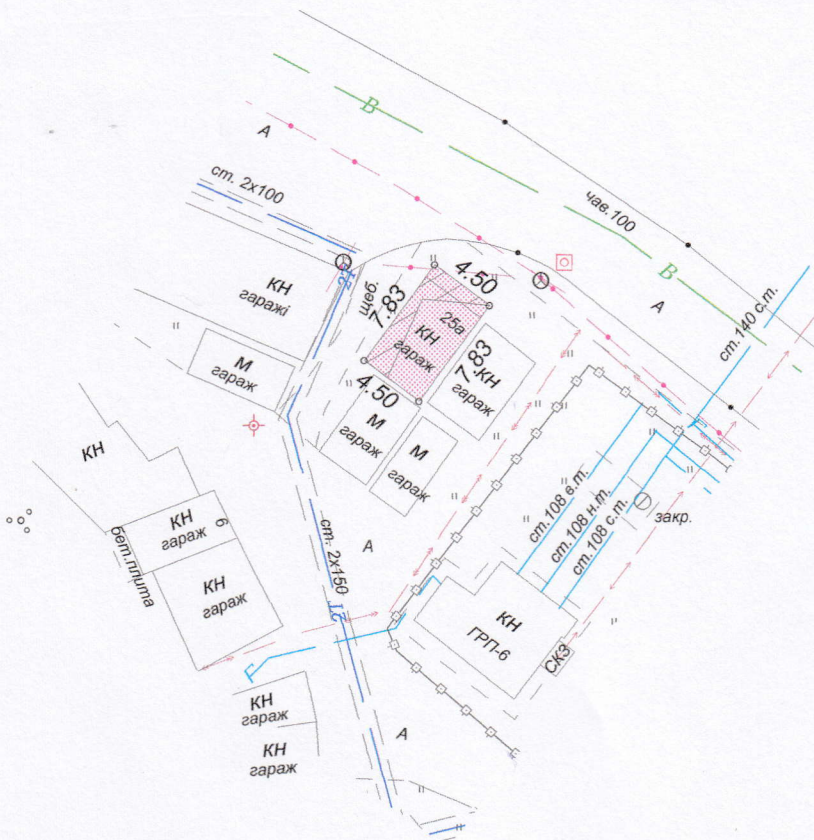

**УМОВНІ ПОЗНАЧЕННЯ**

- 0,0035 га - земельна ділянка, що передається у власність для обслуговування цегляного гаража
- 0,0013 га - обмеження, встановлені щодо використання земельної ділянки (охоронні зони навколо інженерних комунікацій (01.08) - теплотраса, підземні кабелі зв'язку)

СЕКРЕТАР МІСЬКОЇ РАДИ

Григорій Пустовіт

Підприємство <b>О.В.Олексюк</b> ФІЗИЧНА ОСОБА-ПІДПРИЄМЕЦЬ <b>ОЛЕКСЮК ОЛЕСЯ ВОЛОДИМИРІВНА</b>	Масштаб 1 : 500		
	Площа ділянки (га)	З них	
		у власність	в оренду
0,0035	0,0035	-	