

ПЛАН
земельної ділянки

Додаток до рішення міської ради
№ _____ від "___" _____ 201__ р.



Кадастровий номер: 0710100000:31:071:0020

Адреса: м. Луцьк, вул. Степова, 106

Землекористувач:

громадянка Змизгова Тетяна Анатоліївна

Ситуаційна схема

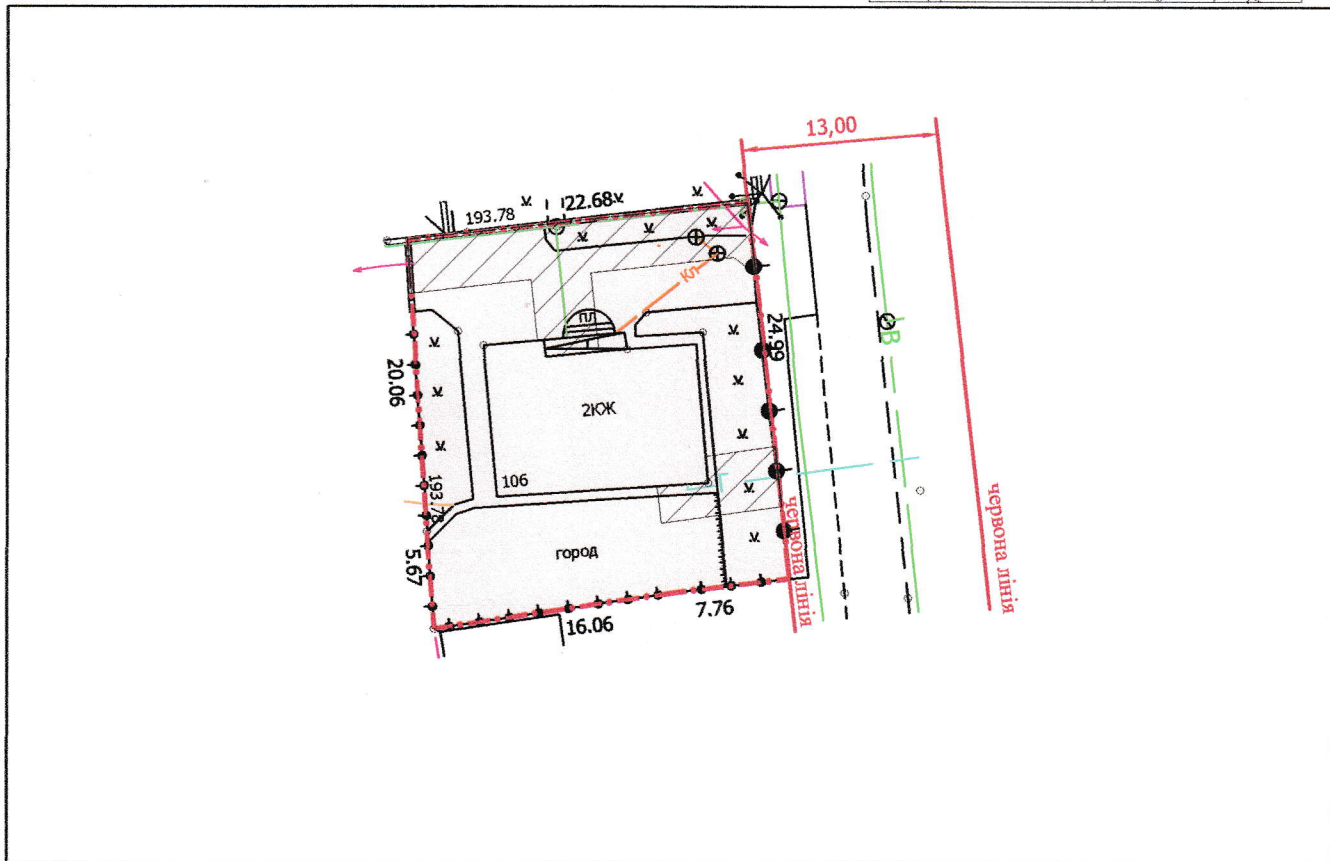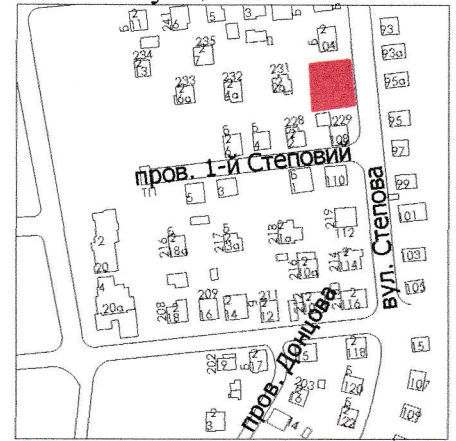

УМОВНІ ПОЗНАЧЕННЯ

0,0588 га

— земельна ділянка, що передається у власність для будівництва та обслуговування жилого будинку, господарських будівель і споруд

0,0129 га

— обмеження, встановлені щодо використання земельної ділянки (охоронні зони навколо інженерних комунікацій (01.08) - повітряна лінія електропередач, водопровід, газопровід)

СЕКРЕТАР МІСЬКОЇ РАДИ

Григорій Пустовіт

Директор	Крисак А.І.	Масштаб 1: 500		
Відповідальний за якість робіт	Ємець О.А.			
Виконав	Ляшук О.С.	Площа ділянки (га)	З них	
ТЗОВ "ГЦНТІ+"			у власність	в оренду
		0,0588	0,0588	