

ПЛАН  
земельної ділянки



Додаток до рішення міської ради  
№ \_\_\_\_\_ від "\_\_\_" \_\_\_\_\_ 20\_\_ р.

Ситуаційна схема

Кадастровий номер: 0710100000:31:153:0665

Адреса: м. Луцьк, вул. Володимирська,  
садівниче товариство "Дружба" №346

Землекористувач:  
громадянин Петрук Андрій Петрович

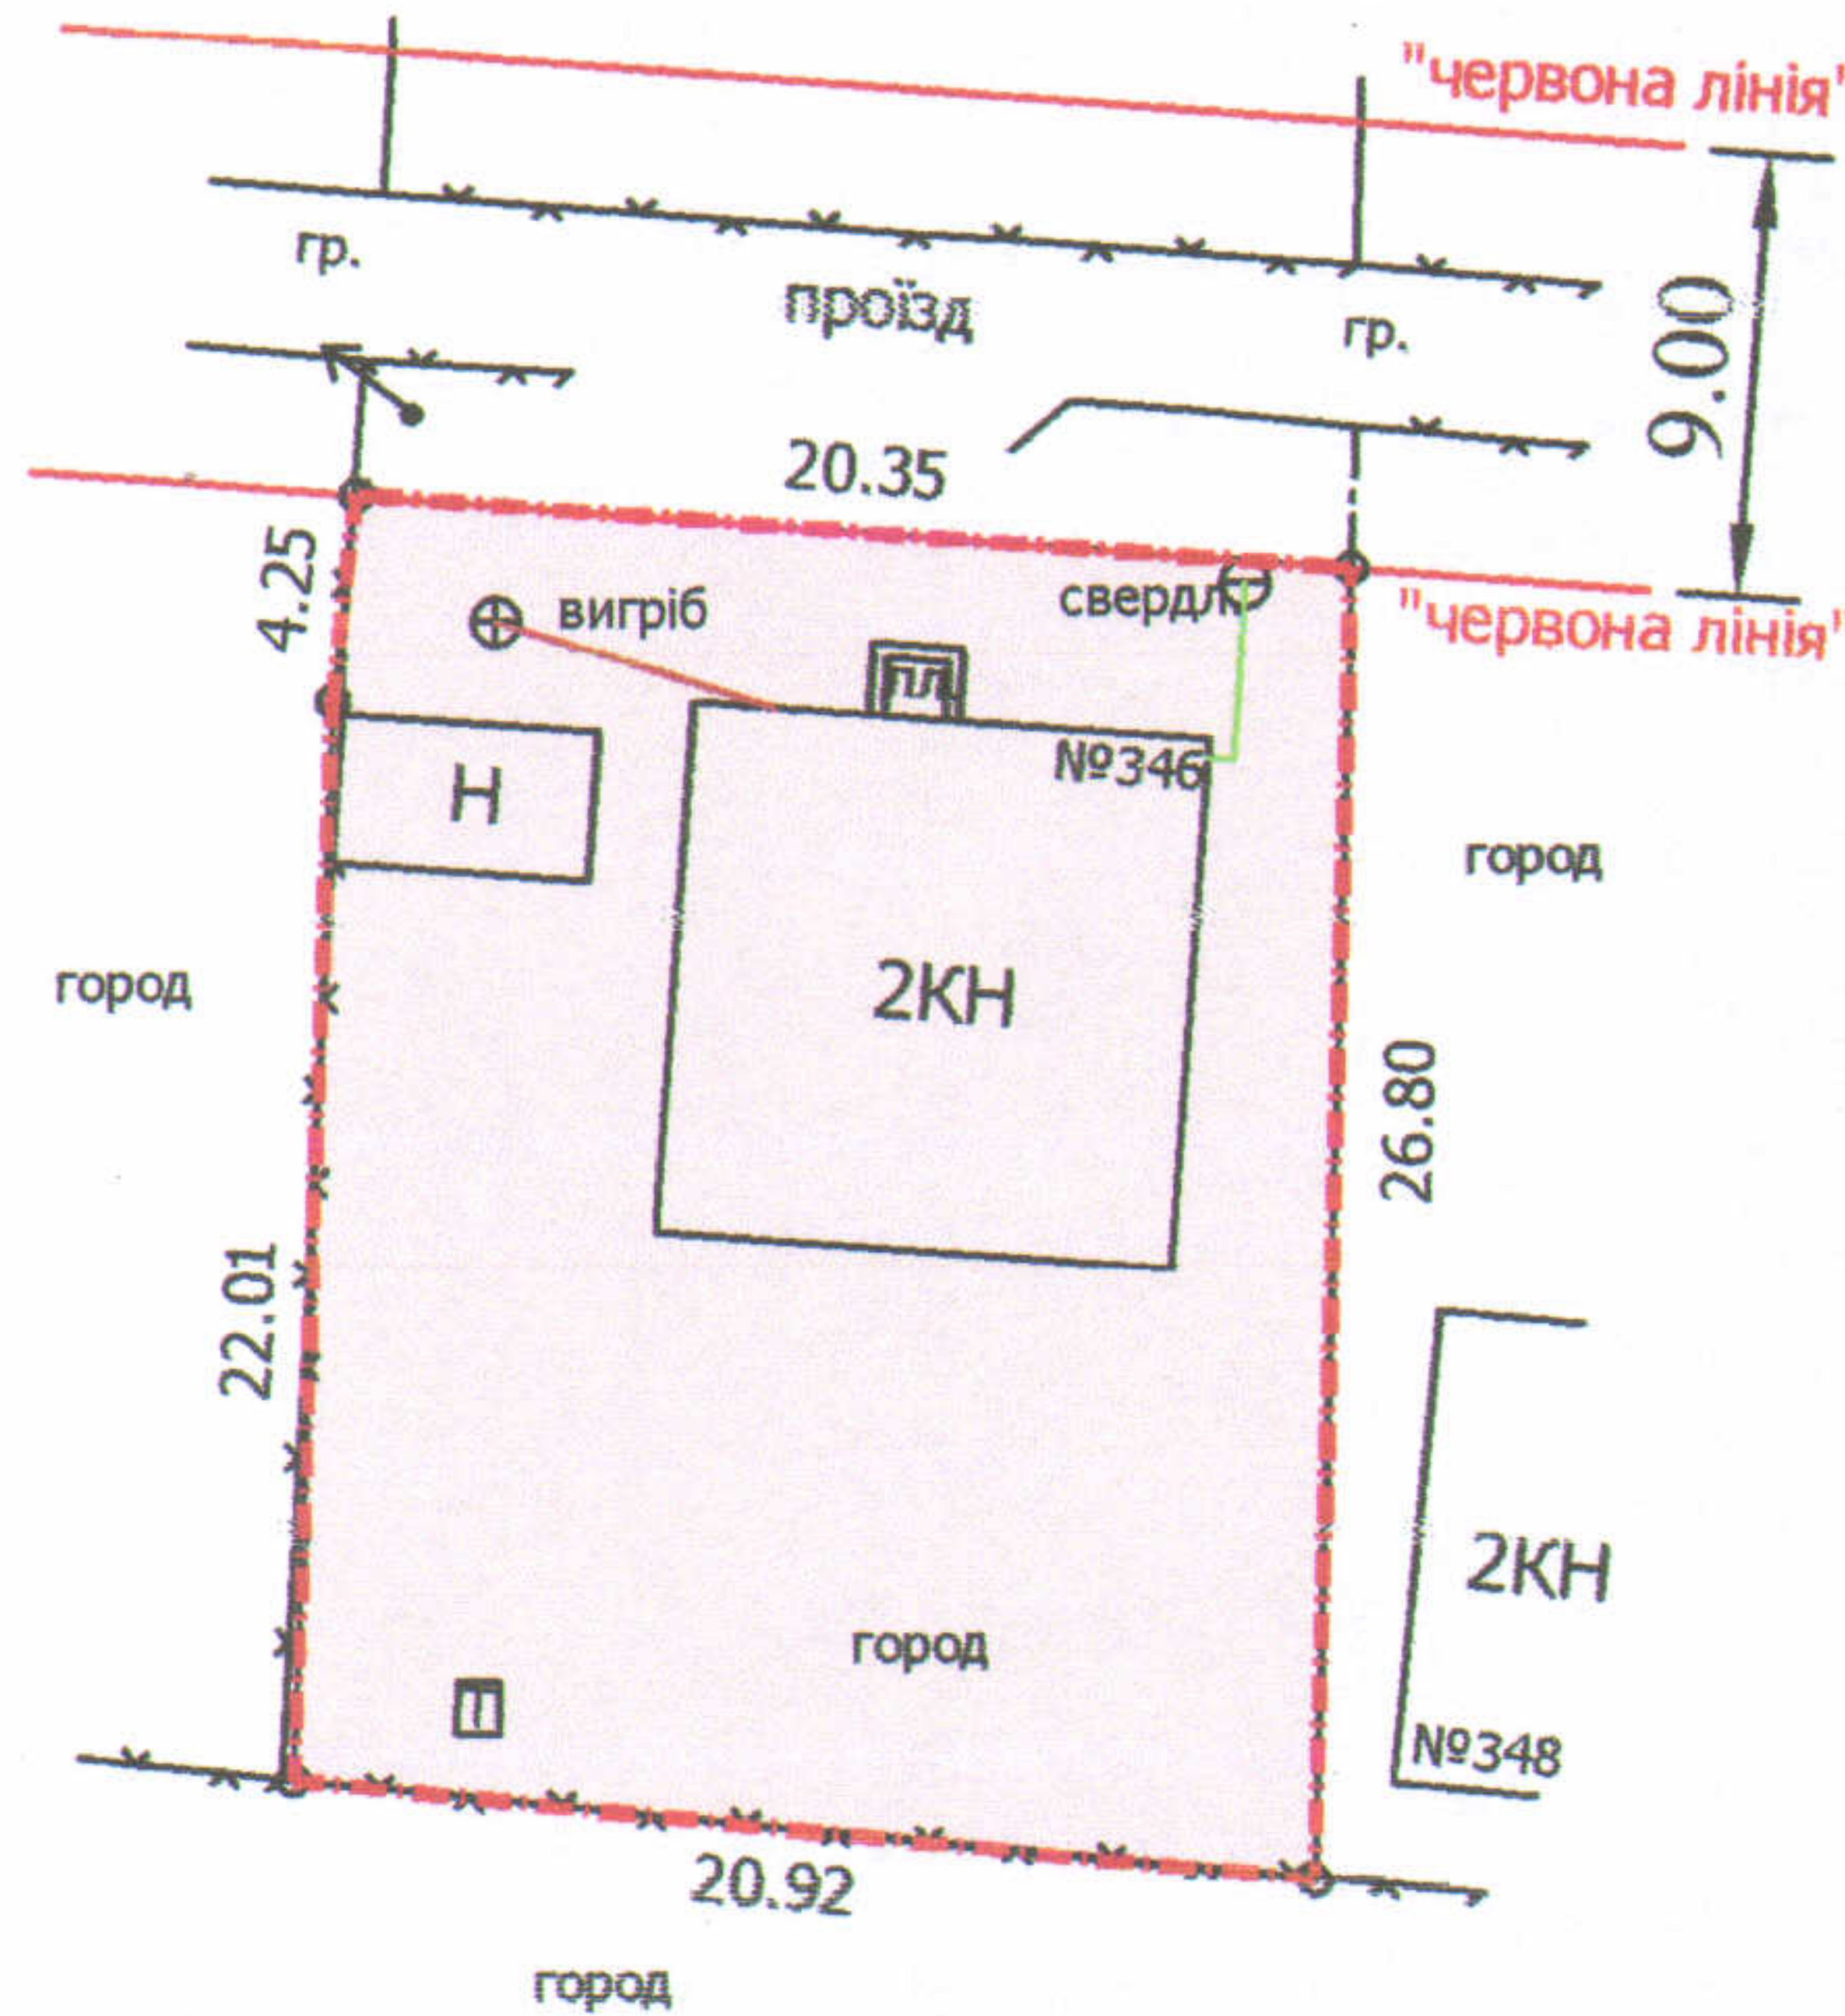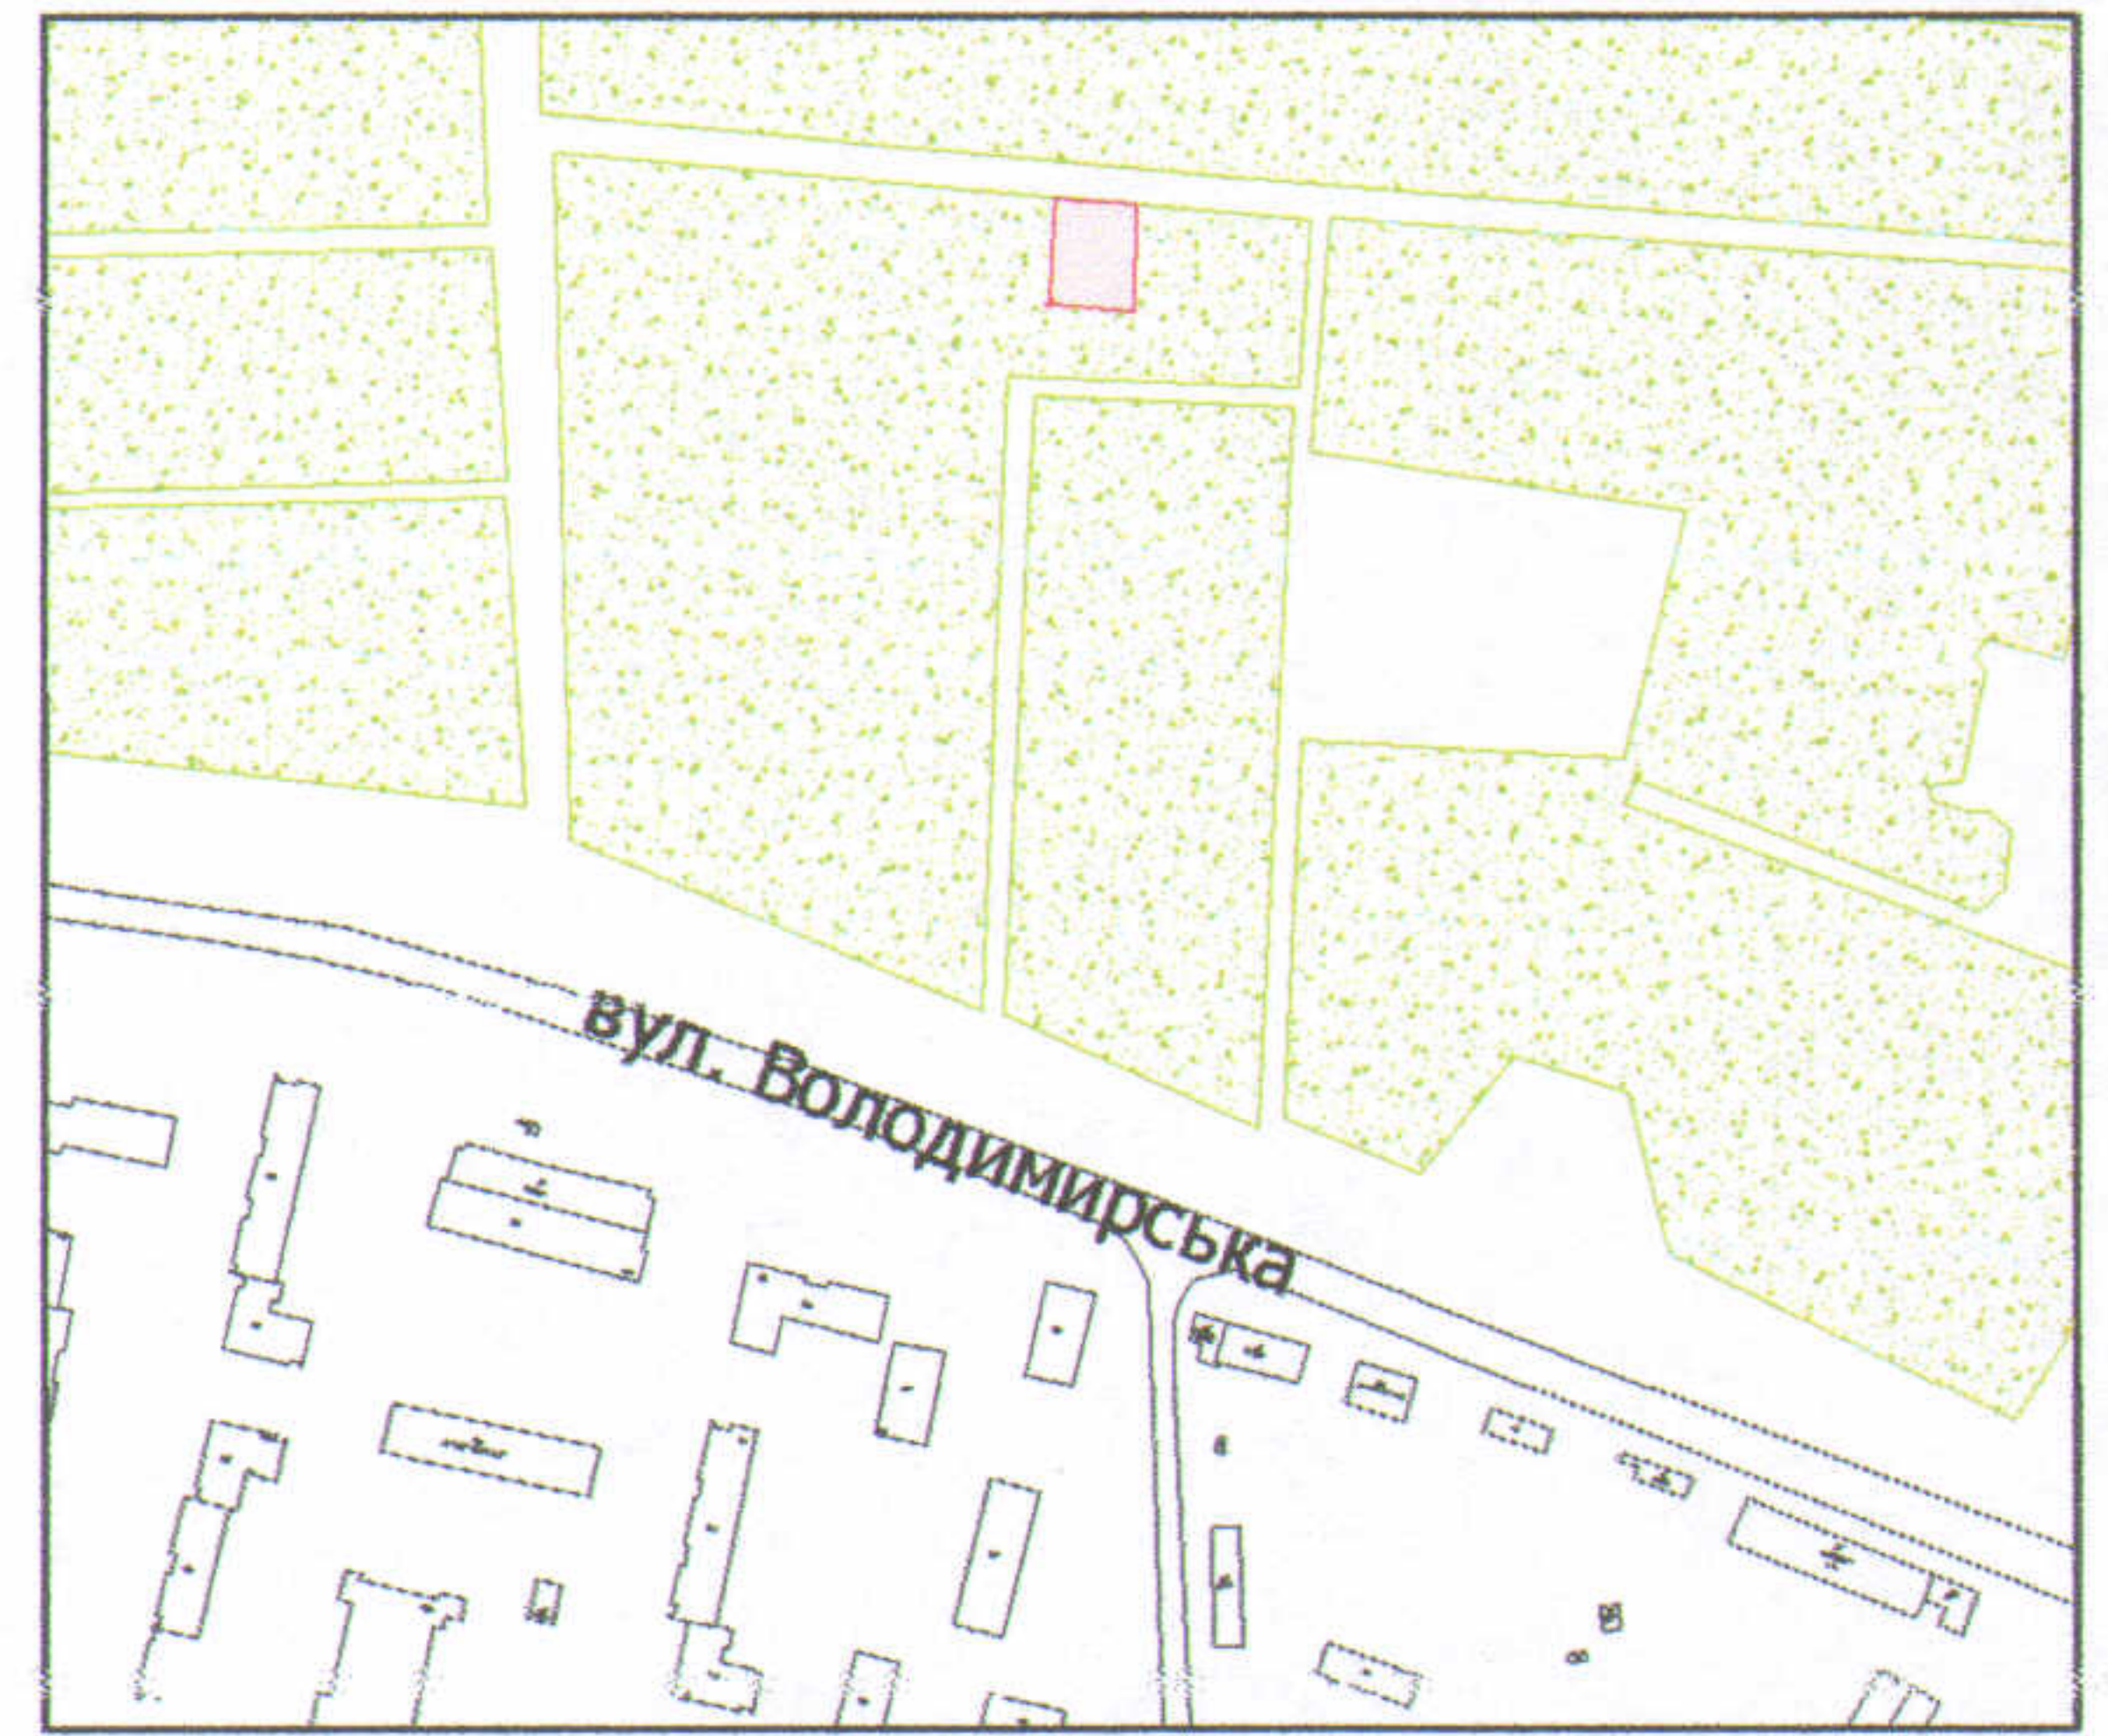

УМОВНІ ПОЗНАЧЕННЯ

**0,0550 га** — земельна ділянка, що передається у власність для ведення садівництва (А 01.05 - для індивідуального садівництва)

СЕКРЕТАР МІСЬКОЇ РАДИ

Григорій ПУСТОВІТ



Директор	Завадський В.М.	Масштаб 1: 500	
Перевірив	Завадський В.М.		
Виконав	Клепач О.В.	Площа ділянки, га	3 них
			у власність